

SOOME MAJA

Metsvint 132 m²

KORRUSEID 1

BRUTOPIND 132,0 m²

NETOPIND 108,8 m²

KATUSEALUSED
JA TERRASSID 68,0 m²

MAJA SUURUST ON
VÕIMALIK MUUTA!


SOOME MAJA KONTAKT

☎ +372 602 3480

✉ info@soomemaja.ee



SOOME MAJA

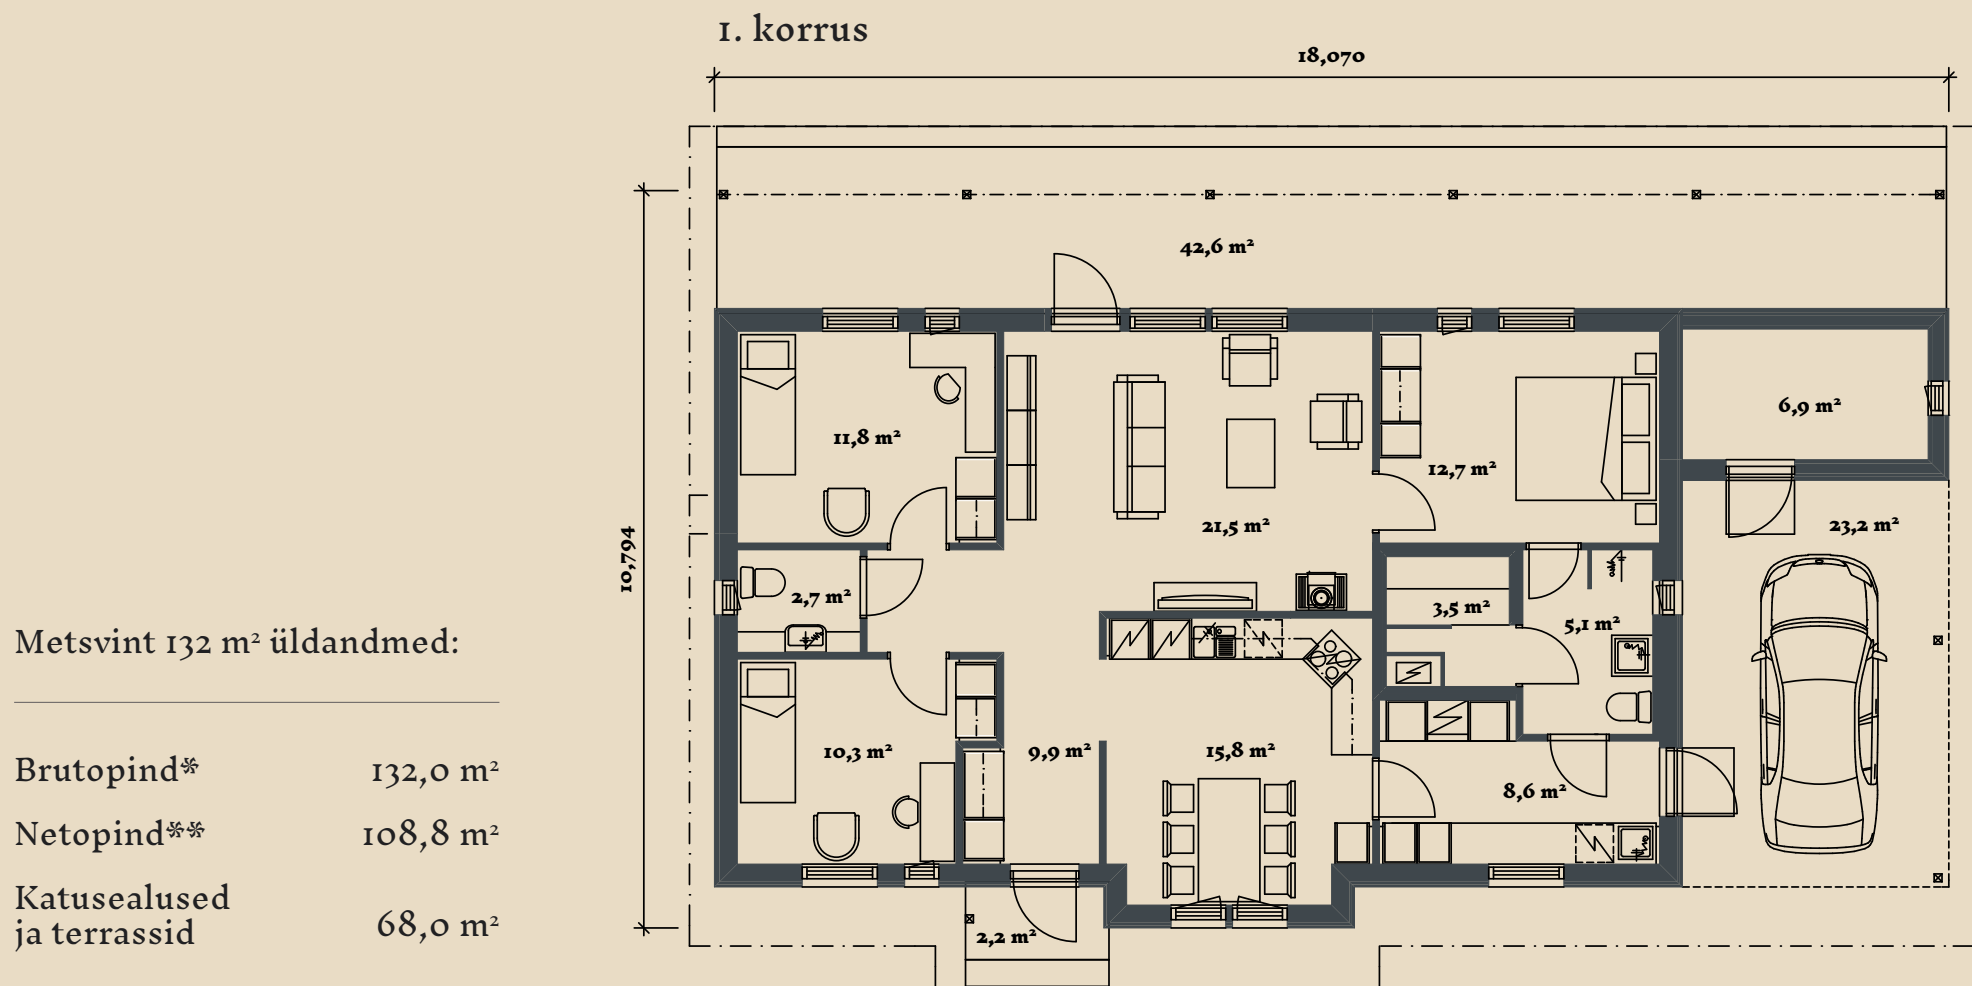

*Brutopind - maja kogupind mõõdetuna välisvoodrist


**Netopind - kõikide eluruumi pindade summa

Jooniste kasutamine ilma Soome Maja OÜ loata on vastavalt autoriõiguse seadusele keelatud.


SOOME MAJA




Eestvaade

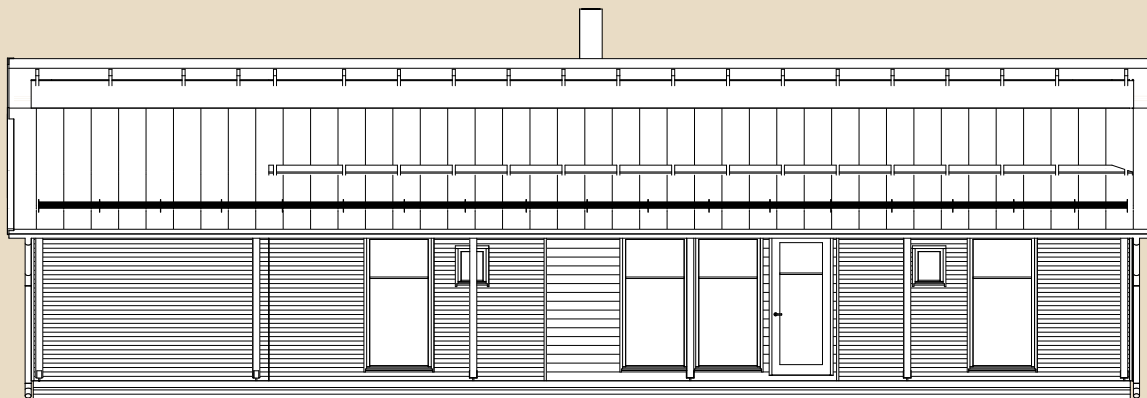

Tagantvaade

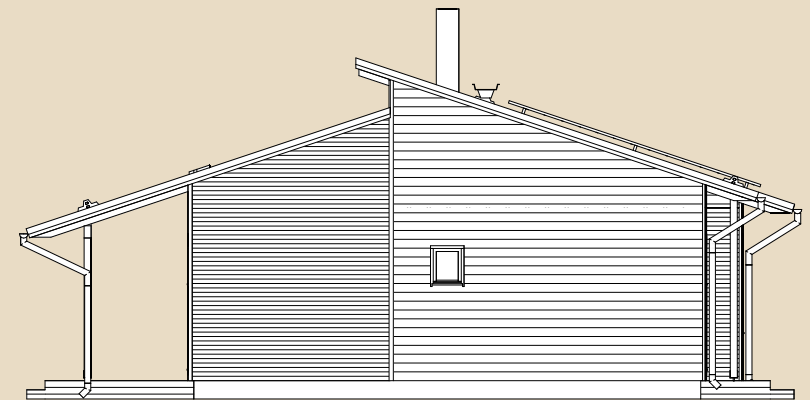


Vasak külg

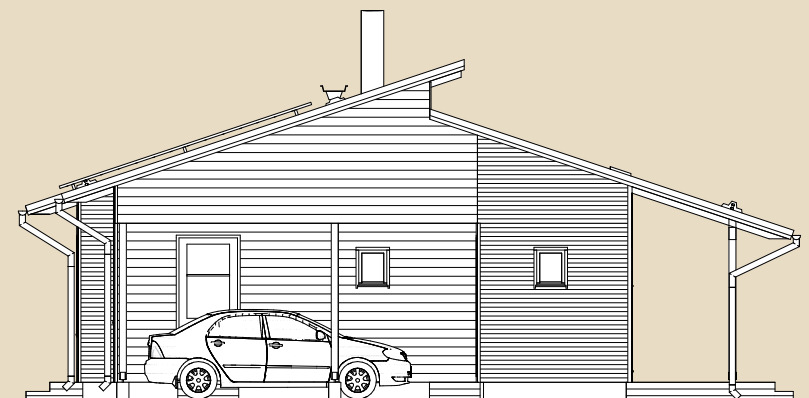

Parem külg


Jooniste kasutamine ilma Soome Maja OÜ loata on vastavalt autoriõiguse seadusele keelatud.

SOOME MAJA

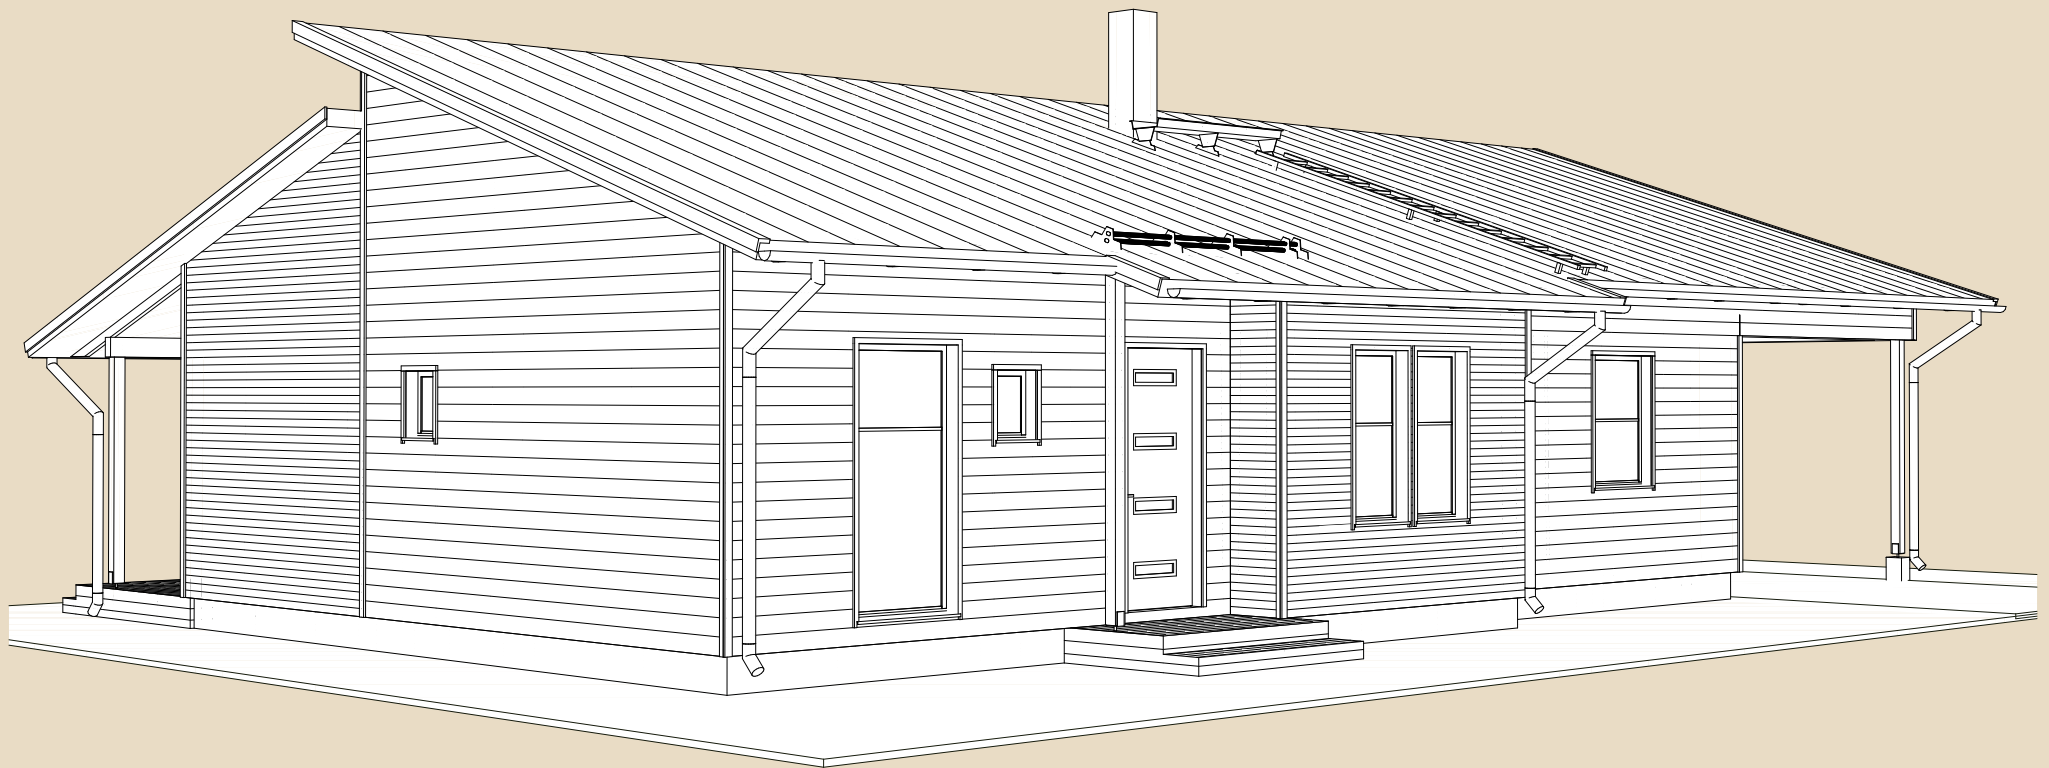

Jooniste kasutamine ilma Soome Maja OÜ loata on vastavalt autoriõiguse seadusele keelatud.

SOOME MAJA

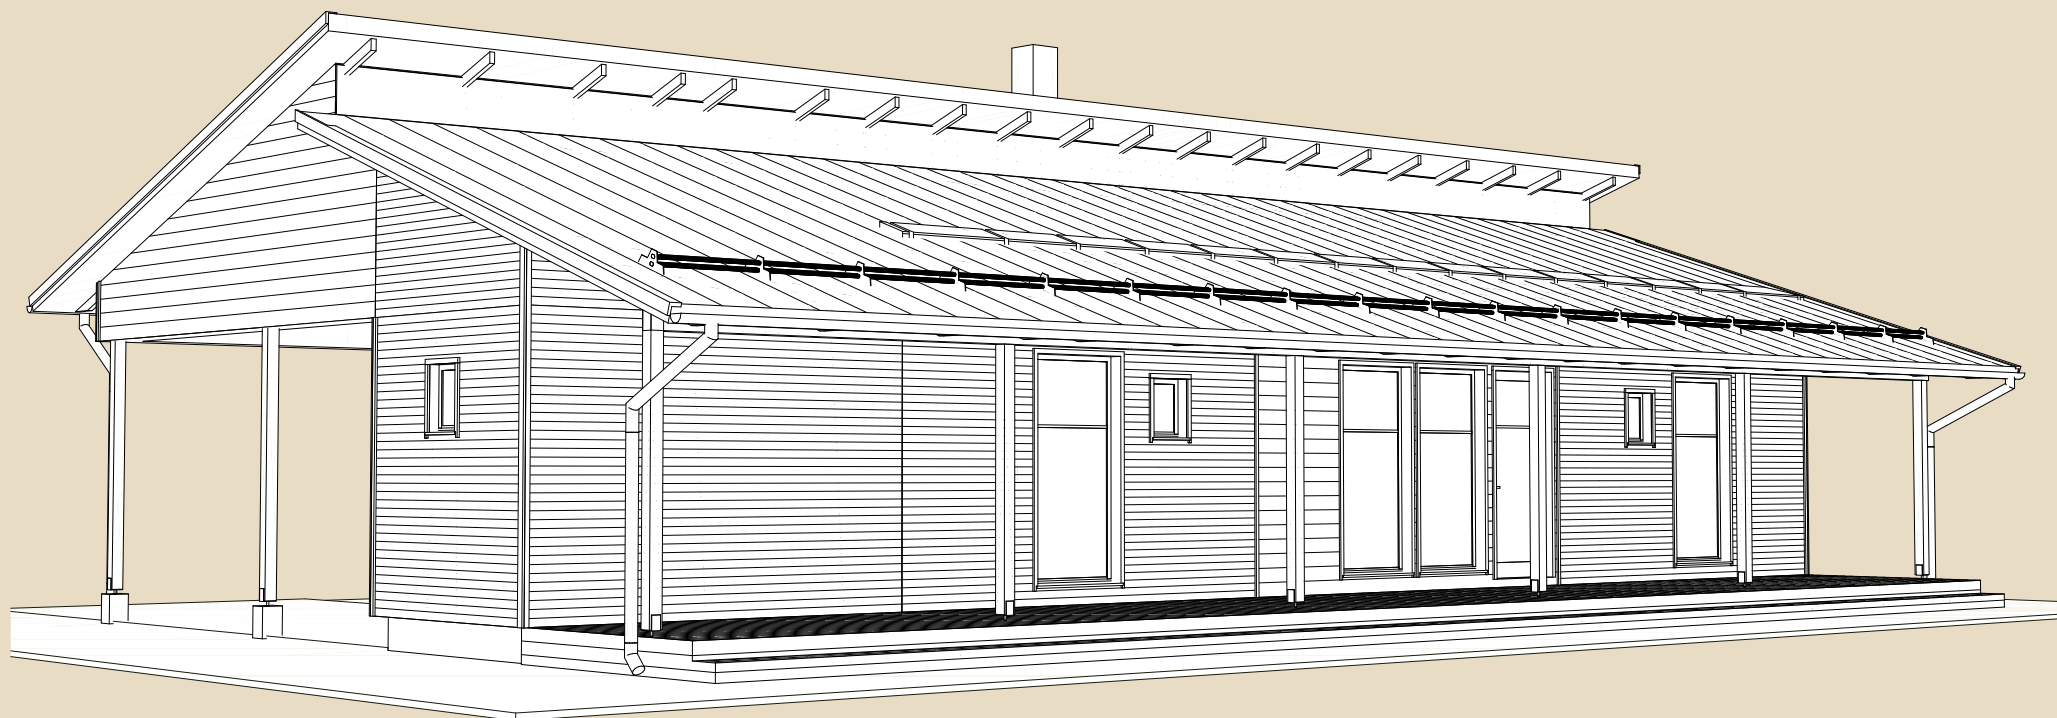

Jooniste kasutamine ilma Soome Maja OÜ loata on vastavalt autoriõiguse seadusele keelatud.