

# SOOME MAJA

Luik 245 m<sup>2</sup>

KORRUSEID 2

---

BRUTOPIND 245,2 m<sup>2</sup>

---

NETOPIND 202,4 m<sup>2</sup>

---

KATUSEALUSED  
JA TERRASSID 124,8 m<sup>2</sup>

---

MAJA SUURUST ON  
VÕIMALIK MUUTA!

---

SOOME MAJA KONTAKT


☎ +372 602 3480

✉ [info@soomemaja.ee](mailto:info@soomemaja.ee)



# SOOME MAJA

I. korrus

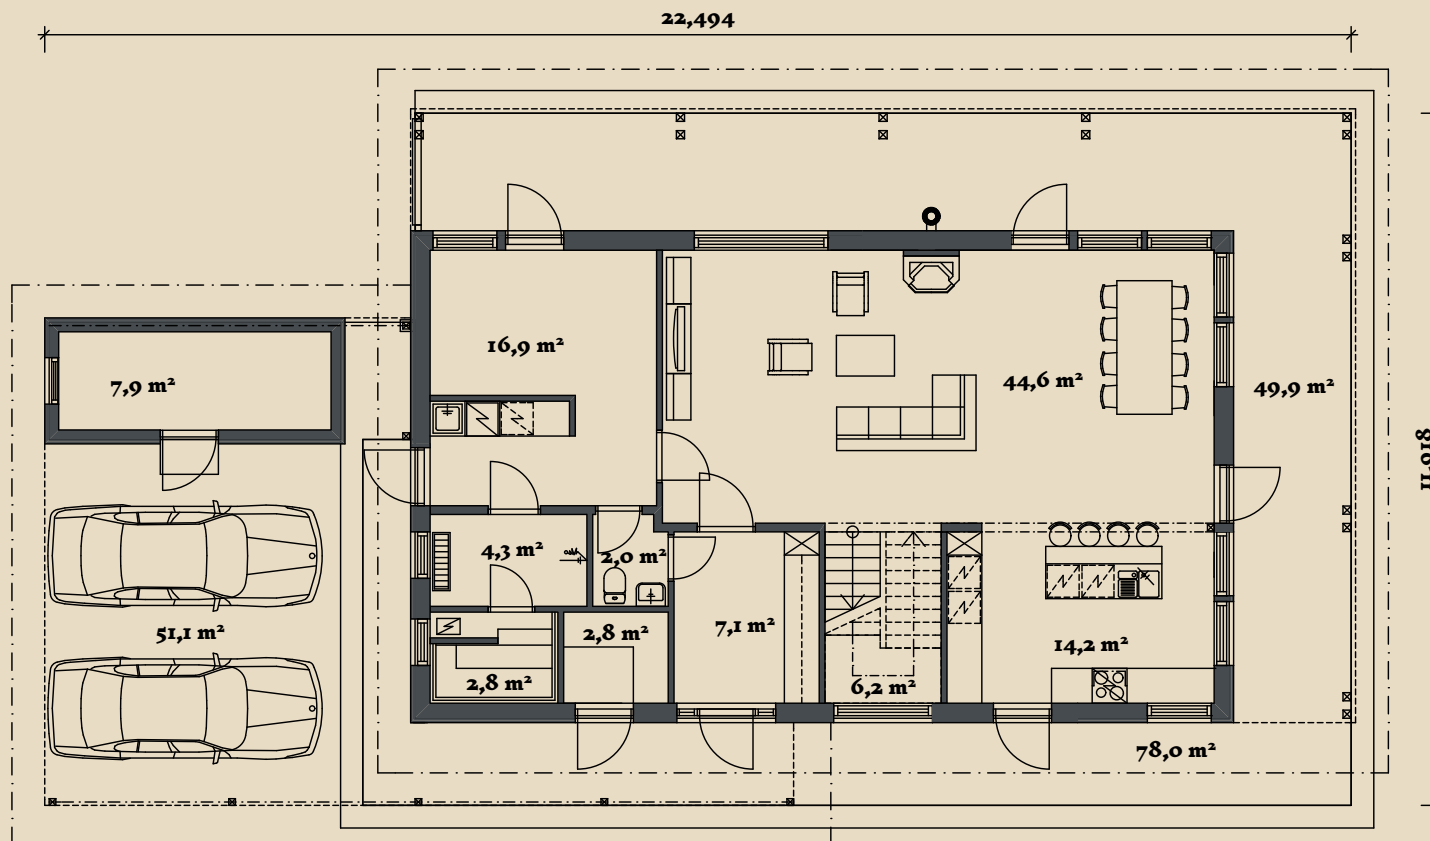

Luik 245 m<sup>2</sup> üldandmed:

Brutopind<sup>☞</sup> 245,2 m<sup>2</sup>

Netopind<sup>☞☞</sup> 202,4 m<sup>2</sup>

Katusealused  
ja terrassid 124,8 m<sup>2</sup>


\*Brutopind - maja kogupind mõõdetuna välisvoodrist

\*\*Netopind - kõikide eluruumi pindade summa

Jooniste kasutamine ilma Soome Maja OÜ loata on vastavalt autoriõiguse seadusele keelatud.

# SOOME MAJA

2. korrus

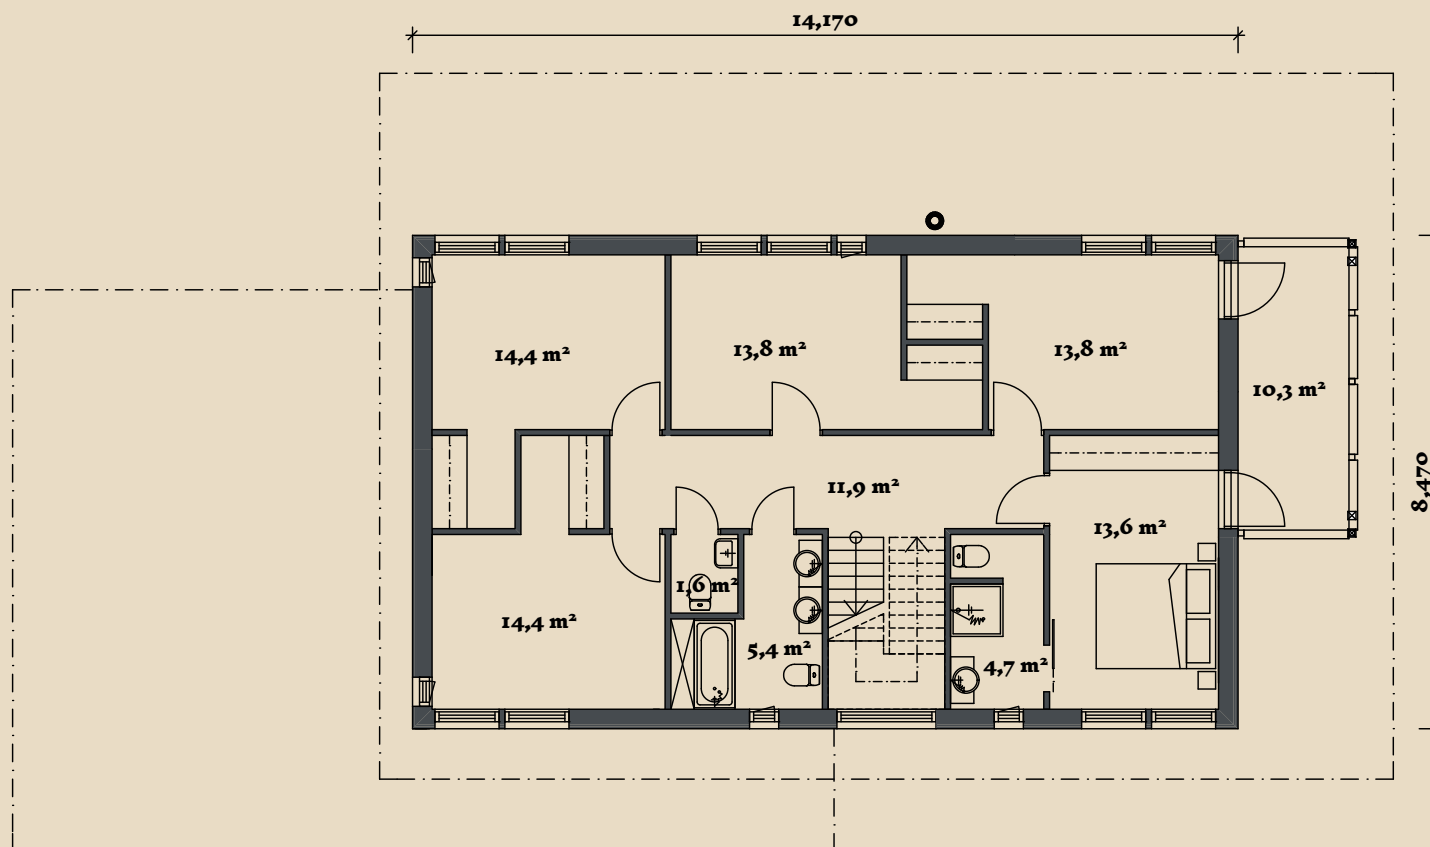

Luik 245 m<sup>2</sup> üldandmed:

Brutopind<sup>☼</sup> 245,2 m<sup>2</sup>

Netopind<sup>☼☼</sup> 202,4 m<sup>2</sup>

Katusealused  
ja terrassid 124,8 m<sup>2</sup>

\*Brutopind - maja kogupind mõõdetuna välisvoodrist


\*\*Netopind - kõikide eluruumi pindade summa

Jooniste kasutamine ilma Soome Maja OÜ loata on vastavalt autoriõiguse seadusele keelatud.

# SOOME MAJA



Eestvaade

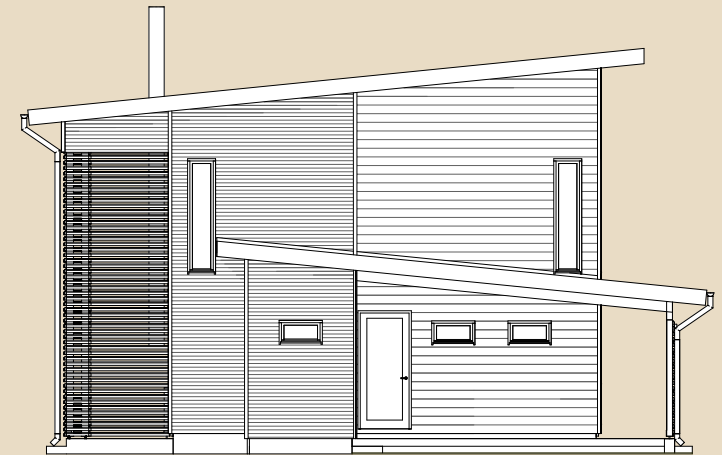

Vasak külg



Tagantvaade



Parem külg


Jooniste kasutamine ilma Soome Maja OÜ loata on vastavalt autoriõiguse seadusele keelatud.

# SOOME MAJA



Jooniste kasutamine ilma Soome Maja OÜ loata on vastavalt autoriõiguse seadusele keelatud.

# SOOME MAJA

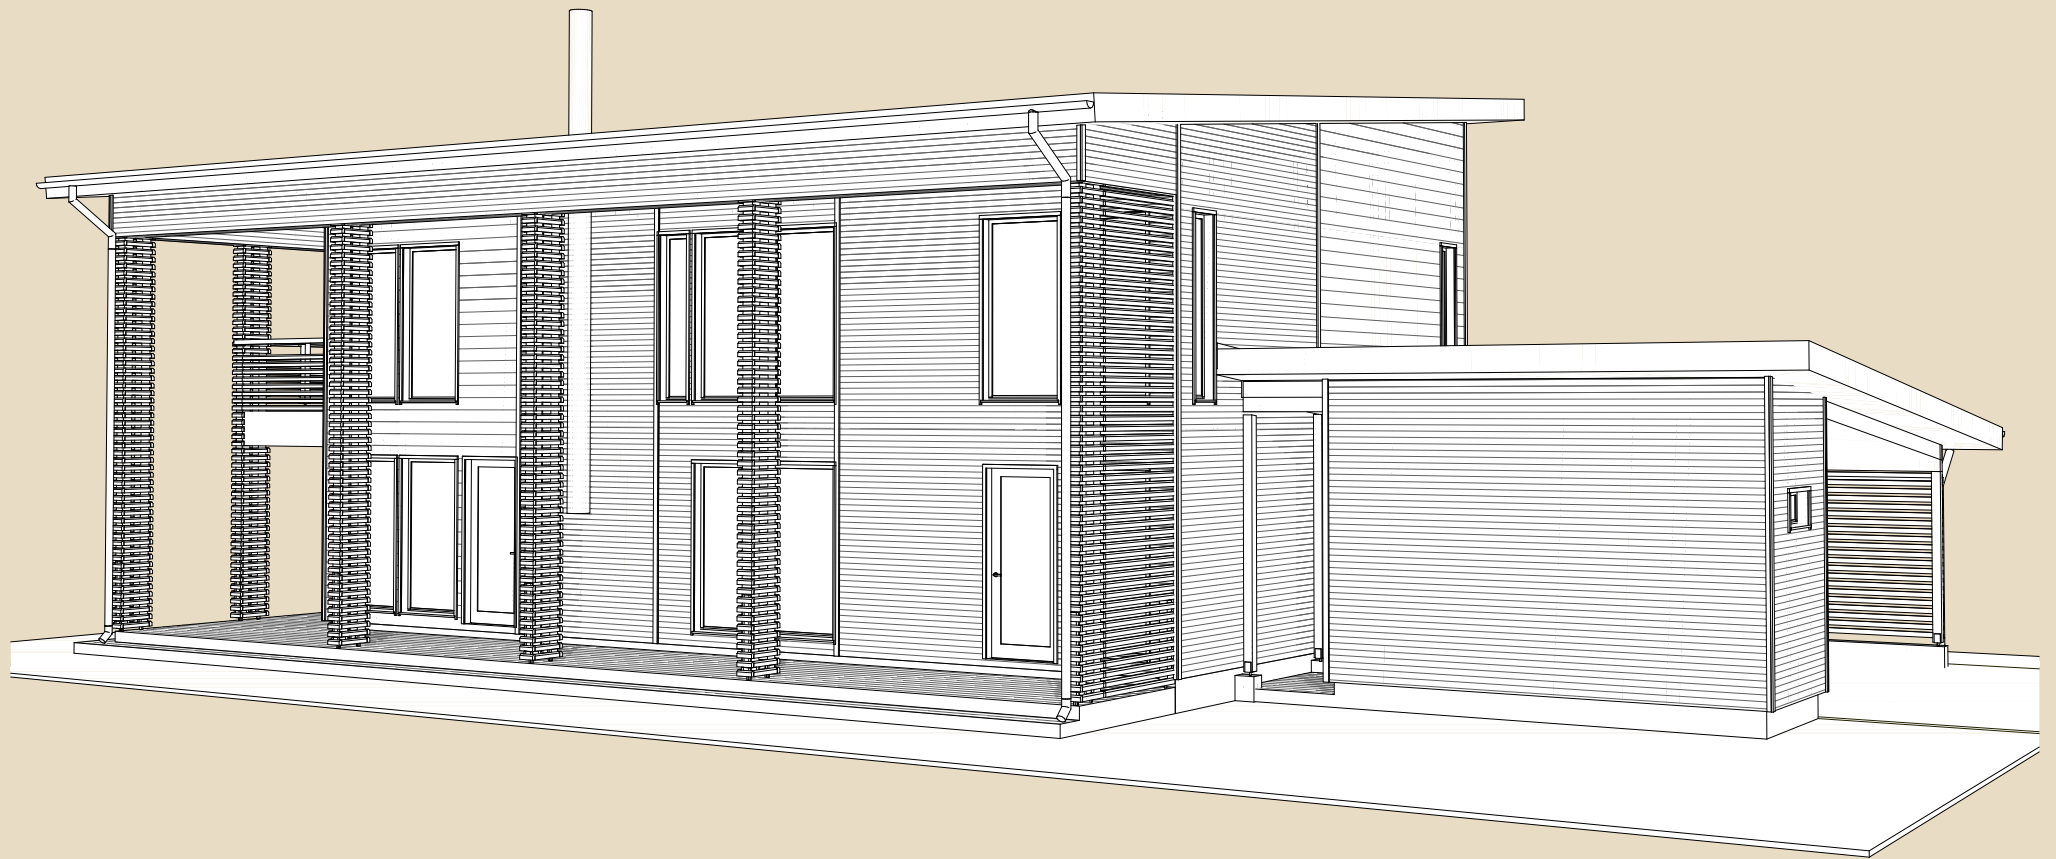

Jooniste kasutamine ilma Soome Maja OÜ loata on vastavalt autoriõiguse seadusele keelatud.