

SOOME MAJA

Luik 288 m²

KORRUSEID 2

BRUTOPIND 287,9 m²

NETOPIND 243,5 m²

KATUSEALUSED
JA TERRASSID 82,7 m²

MAJA SUURUST ON
VÕIMALIK MUUTA!

SOOME MAJA KONTAKT


☎ +372 602 3480

✉ info@soomemaja.ee



SOOME MAJA

I. korrus

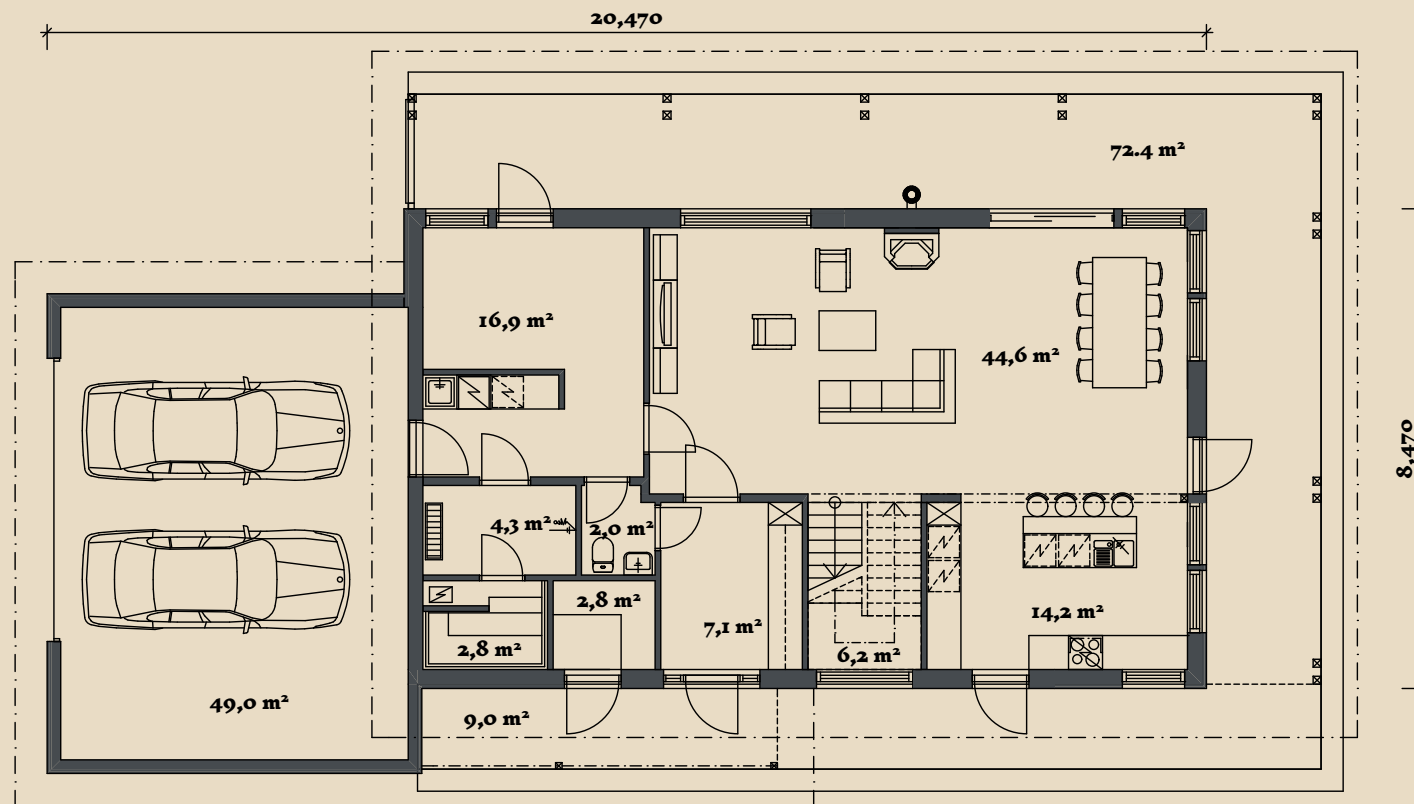

Luik 288 m² üldandmed:

Brutopind[✂] 287,9 m²

Netopind^{✂✂} 243,5 m²

Katusealused
ja terrassid 82,7 m²

*Brutopind - maja kogupind mõõdetuna välisvoodrist

**Netopind - kõikide eluruumi pindade summa

Jooniste kasutamine ilma Soome Maja OÜ loata on vastavalt autoriõiguse seadusele keelatud.

SOOME MAJA


Luik 288 m² üldandmed:

Brutopind[✂] 287,9 m²

Netopind^{✂✂} 243,5 m²

Katusealused
ja terrassid 82,7 m²

2. korrus

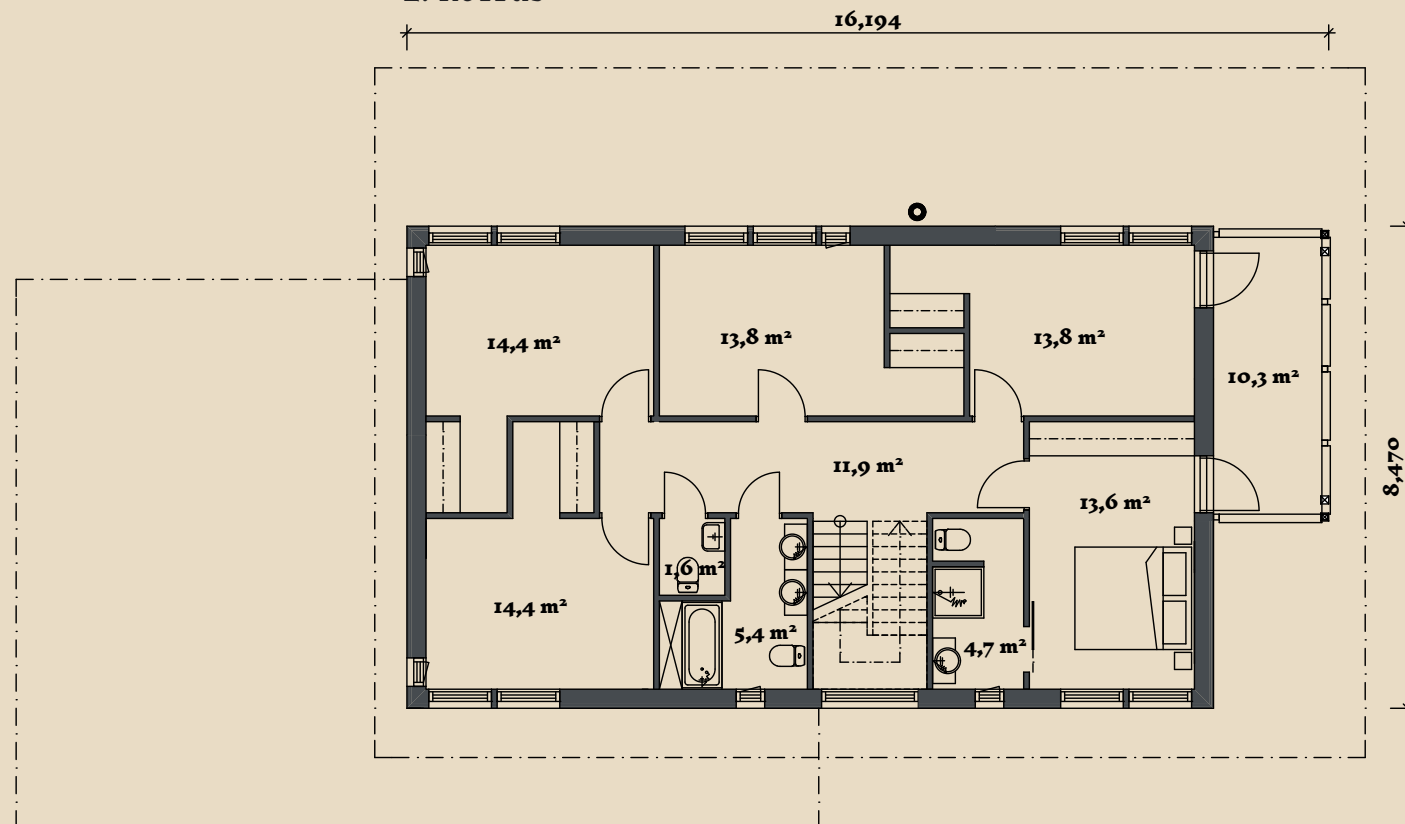

*Brutopind - maja kogupind mõõdetuna välisvoodrist


**Netopind - kõikide eluruumi pindade summa

Jooniste kasutamine ilma Soome Maja OÜ loata on vastavalt autoriõiguse seadusele keelatud.

SOOME MAJA



Eestvaade

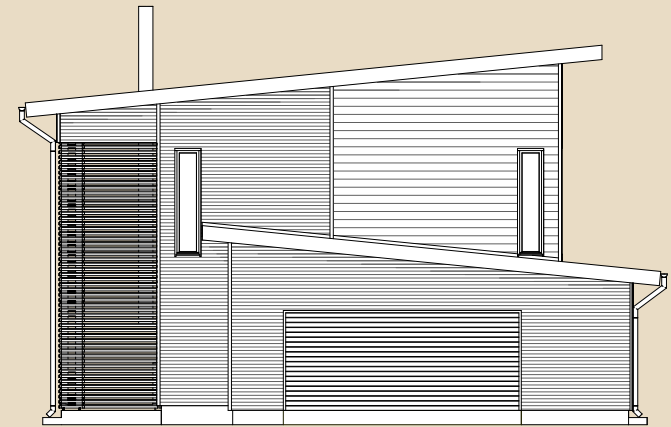

Vasak külg



Tagantvaade



Parem külg


Jooniste kasutamine ilma Soome Maja OÜ loata on vastavalt autoriõiguse seadusele keelatud.

SOOME MAJA



Jooniste kasutamine ilma Soome Maja OÜ loata on vastavalt autoriõiguse seadusele keelatud.

SOOME MAJA

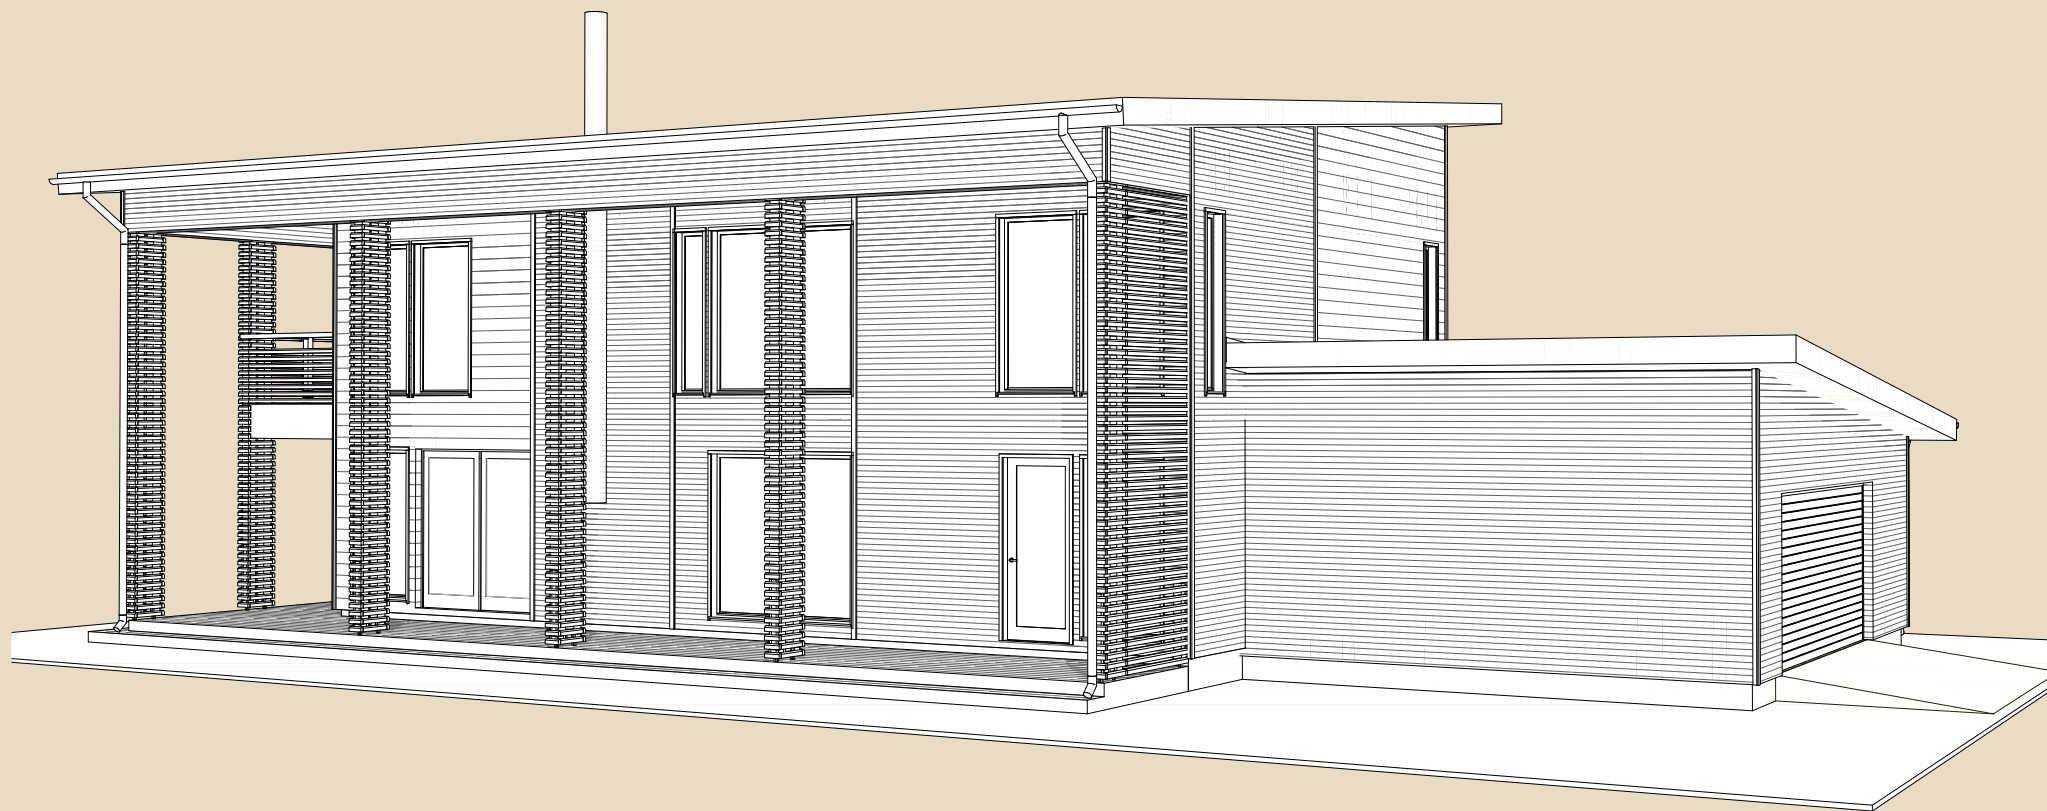

Jooniste kasutamine ilma Soome Maja OÜ loata on vastavalt autoriõiguse seadusele keelatud.