

# SOOME MAJA

Ööbik 316 m<sup>2</sup>

KORRUSEID 1

BRUTOPIND 316,2 m<sup>2</sup>

NETOPIND 251,2 m<sup>2</sup>

KATUSEALUSED  
JA TERRASSID 88,5 m<sup>2</sup>

MAJA SUURUST ON  
VÕIMALIK MUUTA!

SOOME MAJA KONTAKT


☎ +372 602 3480

✉ info@soomemaja.ee



# SOOME MAJA

I. korrus

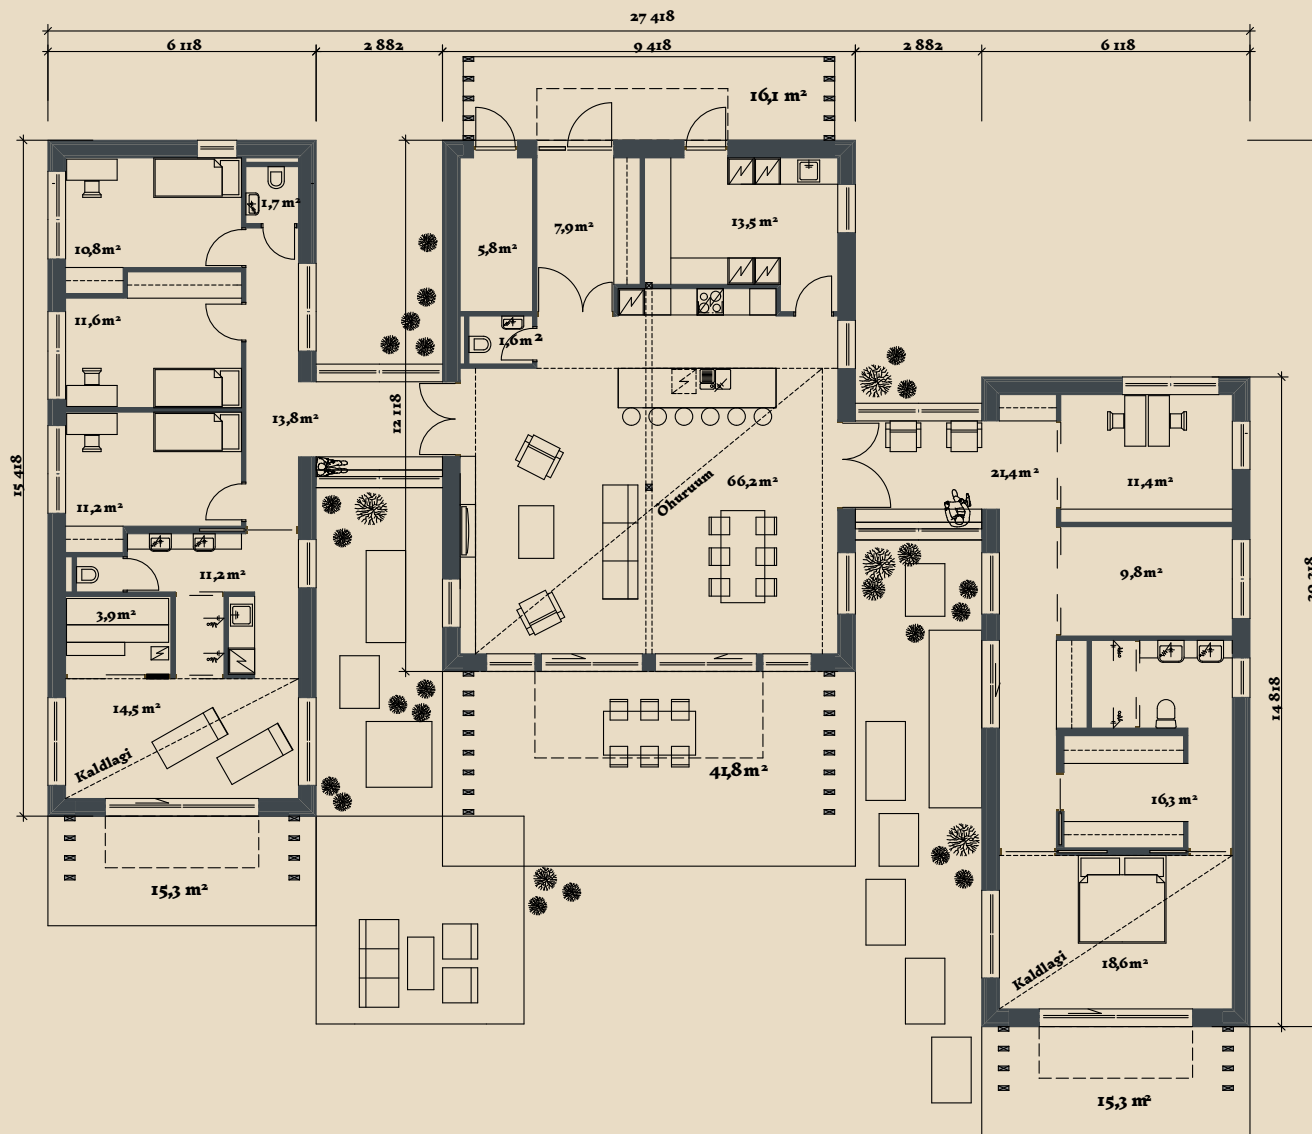

Ööbik 316 m<sup>2</sup> üldandmed:

Brutopind<sup>\*\*</sup> 316,2 m<sup>2</sup>

Netopind<sup>\*\*</sup> 251,2 m<sup>2</sup>


Katusealused  
ja terrassid 88,5 m<sup>2</sup>

\*Brutopind - maja kogupind mõõdetuna välisvoodrist


\*\*Netopind - kõikide eluruumi pindade summa

Jooniste kasutamine ilma Soome Maja OÜ loata on vastavalt autoriõiguse seadusele keelatud.

# SOOME MAJA

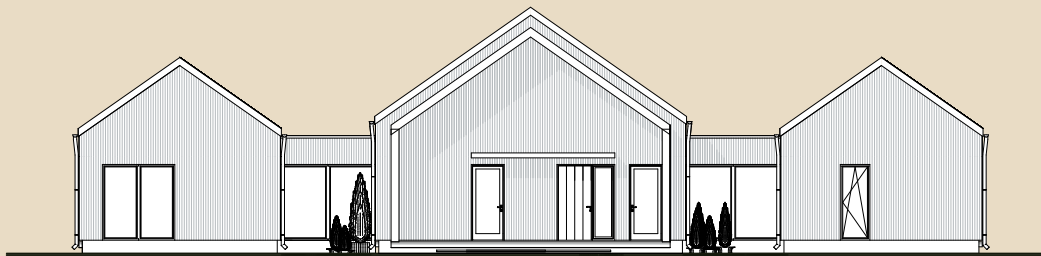


Eestvaade

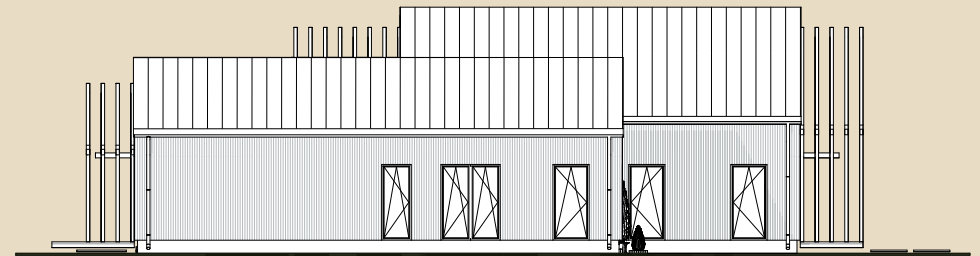

Vasak külg




Tagantvaade

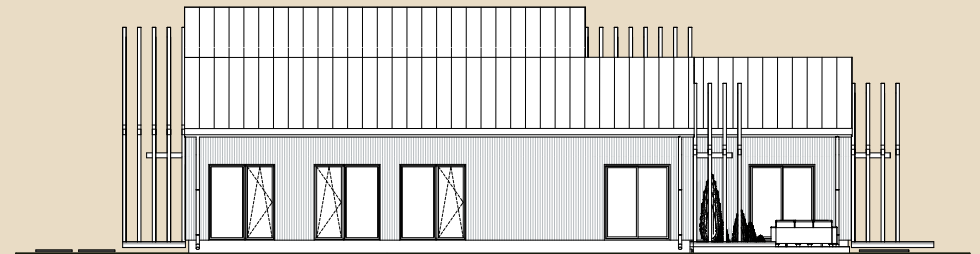

Parem külg


Jooniste kasutamine ilma Soome Maja OÜ loata on vastavalt autoriõiguse seadusele keelatud.

# SOOME MAJA

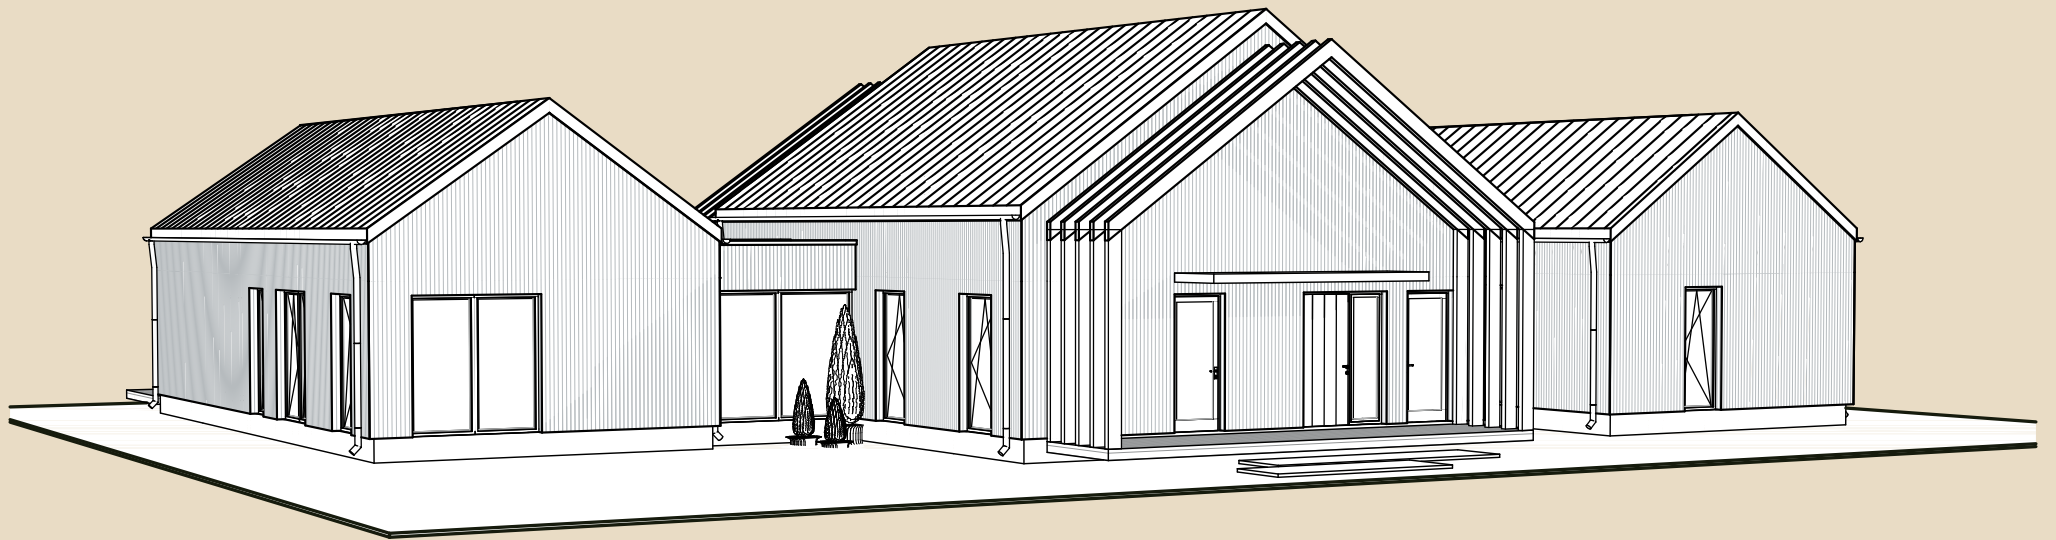

Jooniste kasutamine ilma Soome Maja OÜ loata on vastavalt autoriõiguse seadusele keelatud.


# SOOME MAJA

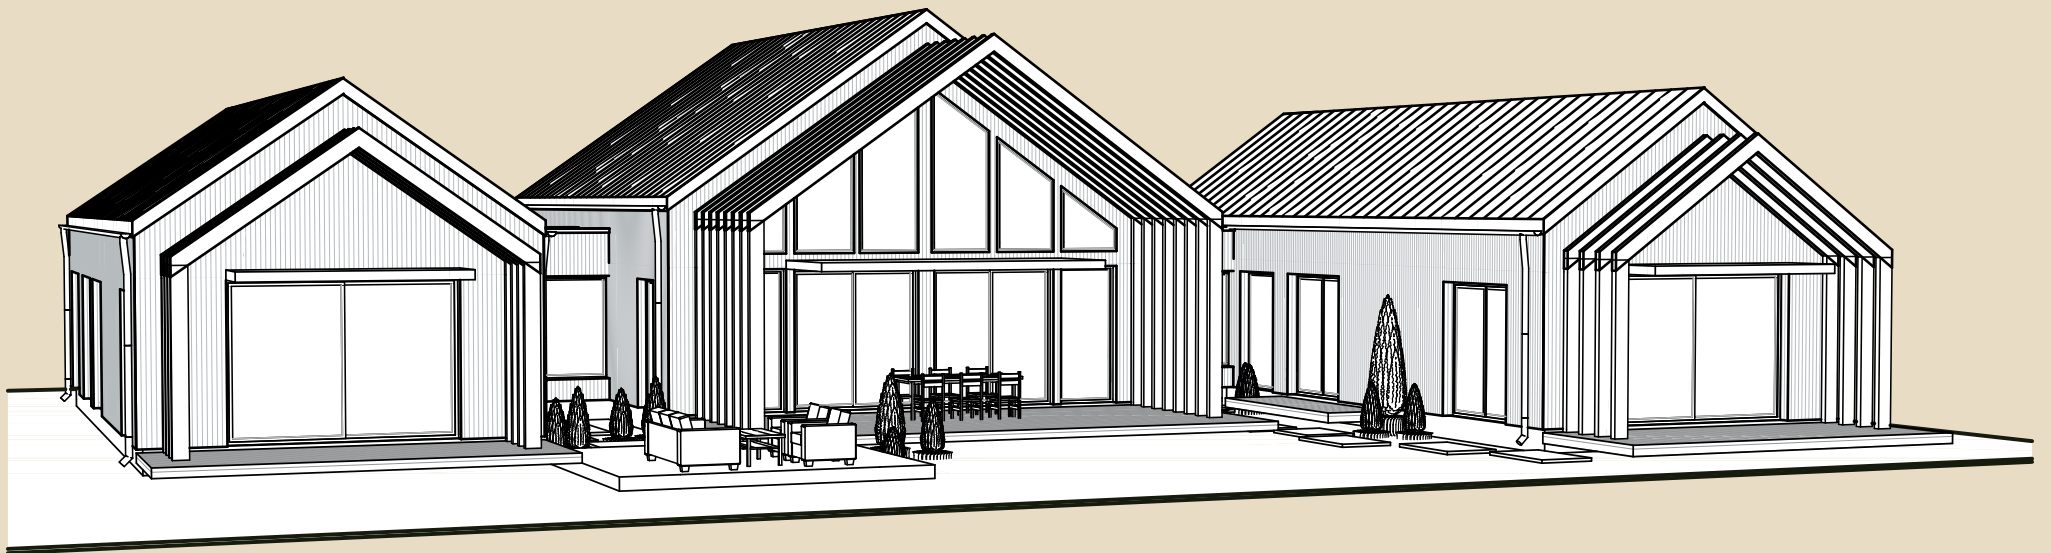

Jooniste kasutamine ilma Soome Maja OÜ loata on vastavalt autoriõiguse seadusele keelatud.



# SOOME MAJA

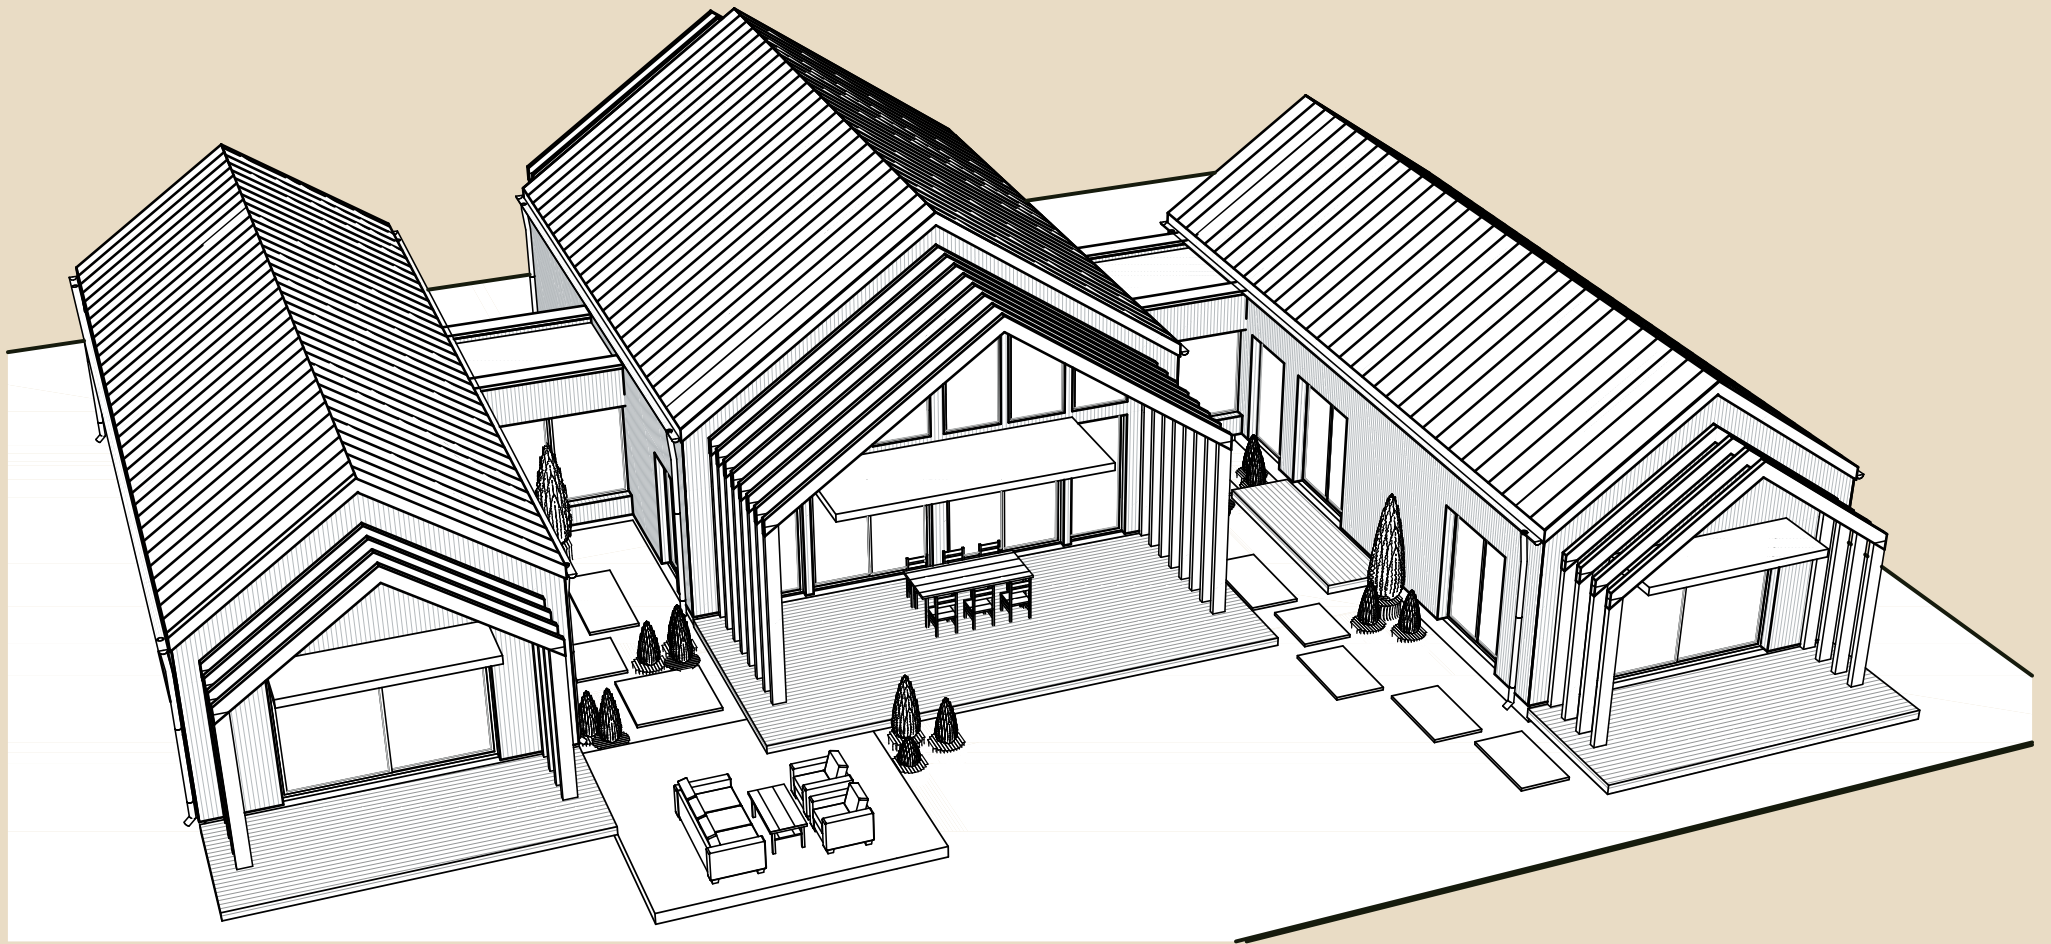

Jooniste kasutamine ilma Soome Maja OÜ loata on vastavalt autoriõiguse seadusele keelatud.