

SOOME MAJA

Õnnekurg 222 m²

KORRUSEID 1

BRUTOPIND 221,6 m²

NETOPIND 176,4 m²

KATUSEALUSED
JA TERRASSID 96,5 m²

MAJA SUURUST ON
VÕIMALIK MUUTA!

SOOME MAJA KONTAKT



☎ +372 602 3480

✉ info@soomemaja.ee



SOOME MAJA

I. korrus

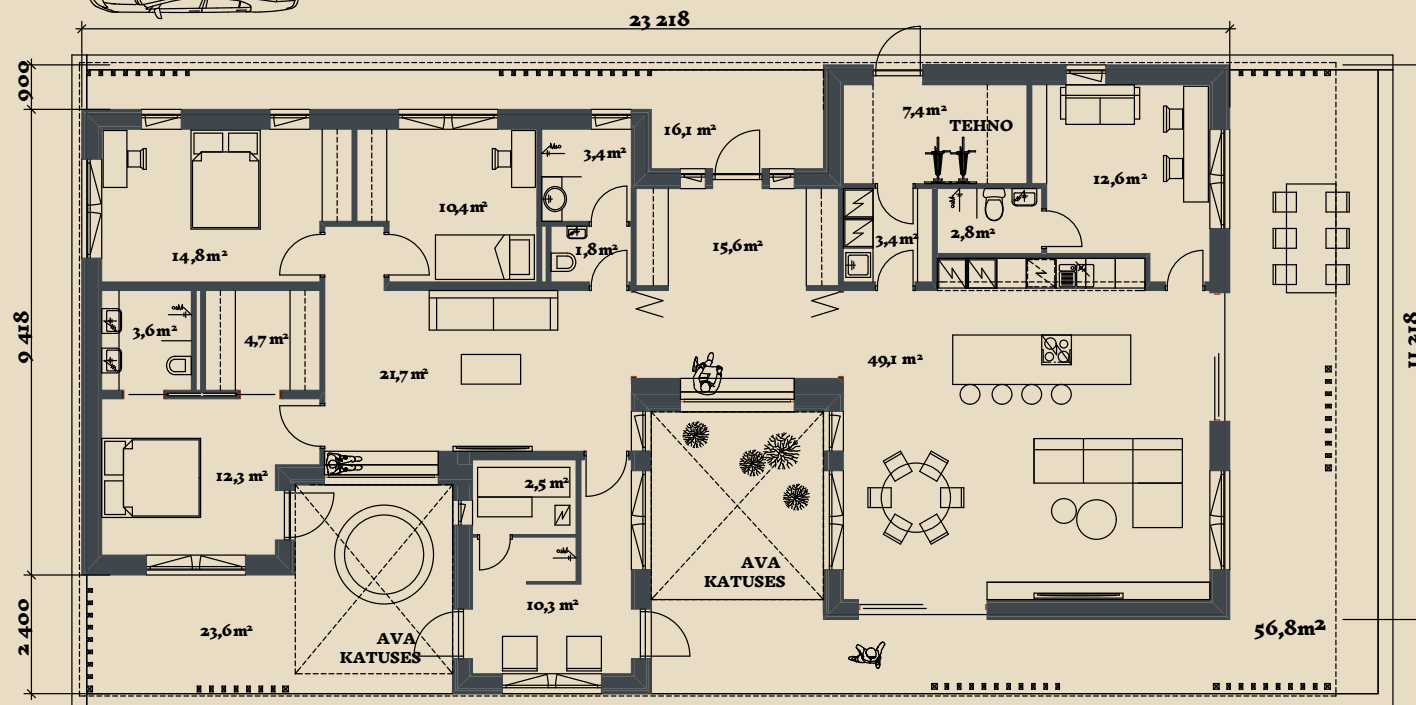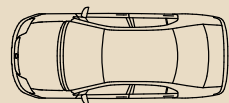

Õnnekurg 222 m² üldandmed:

Brutopind[✂] 221,6 m²

Netopind^{✂✂} 176,4 m²


Katusealused
ja terrassid 96,5 m²

*Brutopind - maja kogupind mõõdetuna välisvoodrist


**Netopind - kõikide eluruumi pindade summa

Jooniste kasutamine ilma Soome Maja OÜ loata on vastavalt autoriõiguse seadusele keelatud.


SOOME MAJA

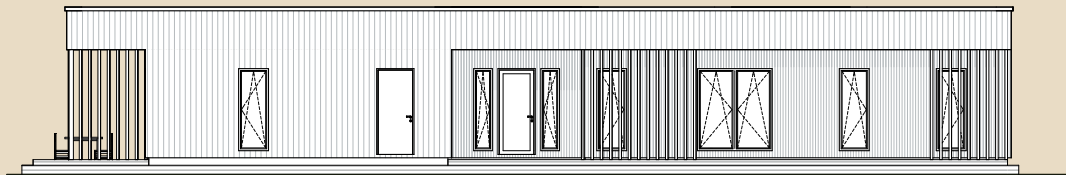


Eestvaade

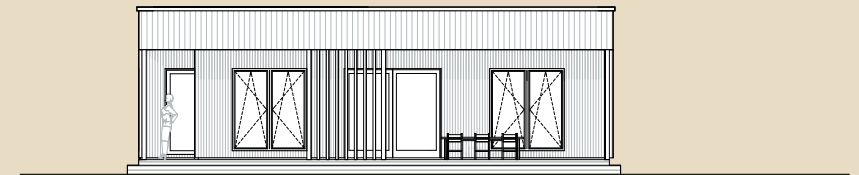

Vasak külg

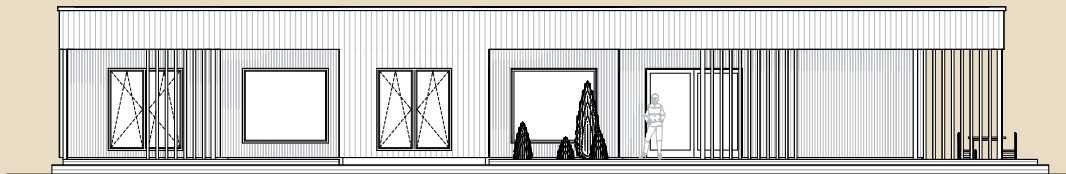


Tagantvaade

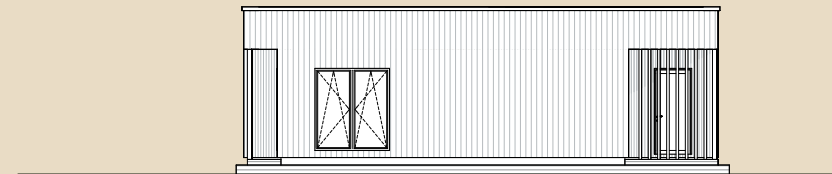

Parem külg


Jooniste kasutamine ilma Soome Maja OÜ loata on vastavalt autoriõiguse seadusele keelatud.

SOOME MAJA

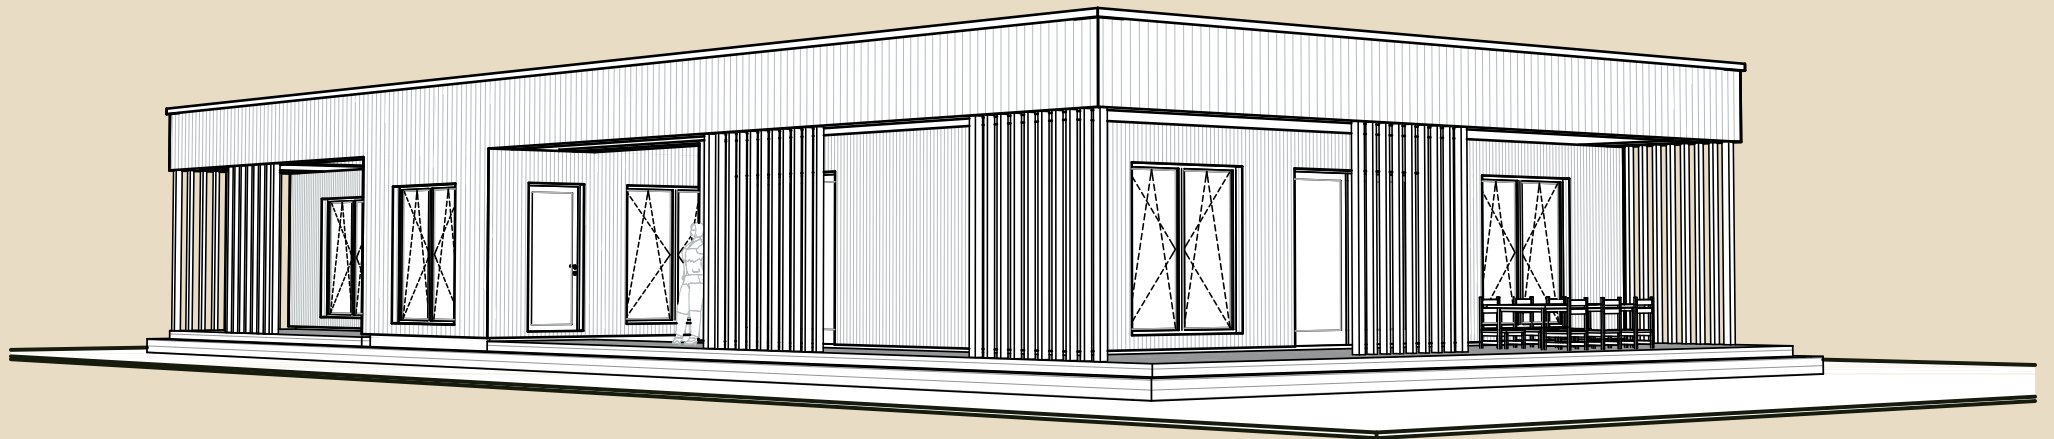


Jooniste kasutamine ilma Soome Maja OÜ loata on vastavalt autoriõiguse seadusele keelatud.

SOOME MAJA

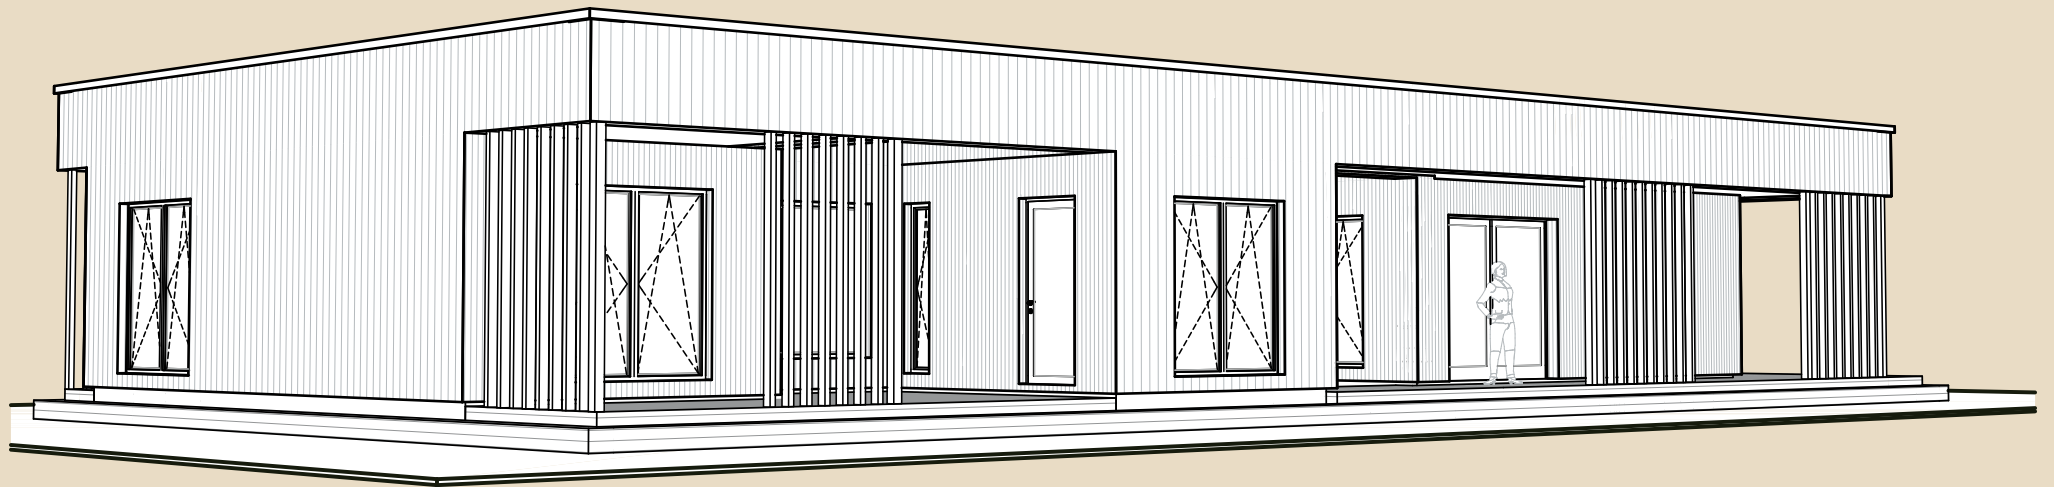

Jooniste kasutamine ilma Soome Maja OÜ loata on vastavalt autoriõiguse seadusele keelatud.

SOOME MAJA

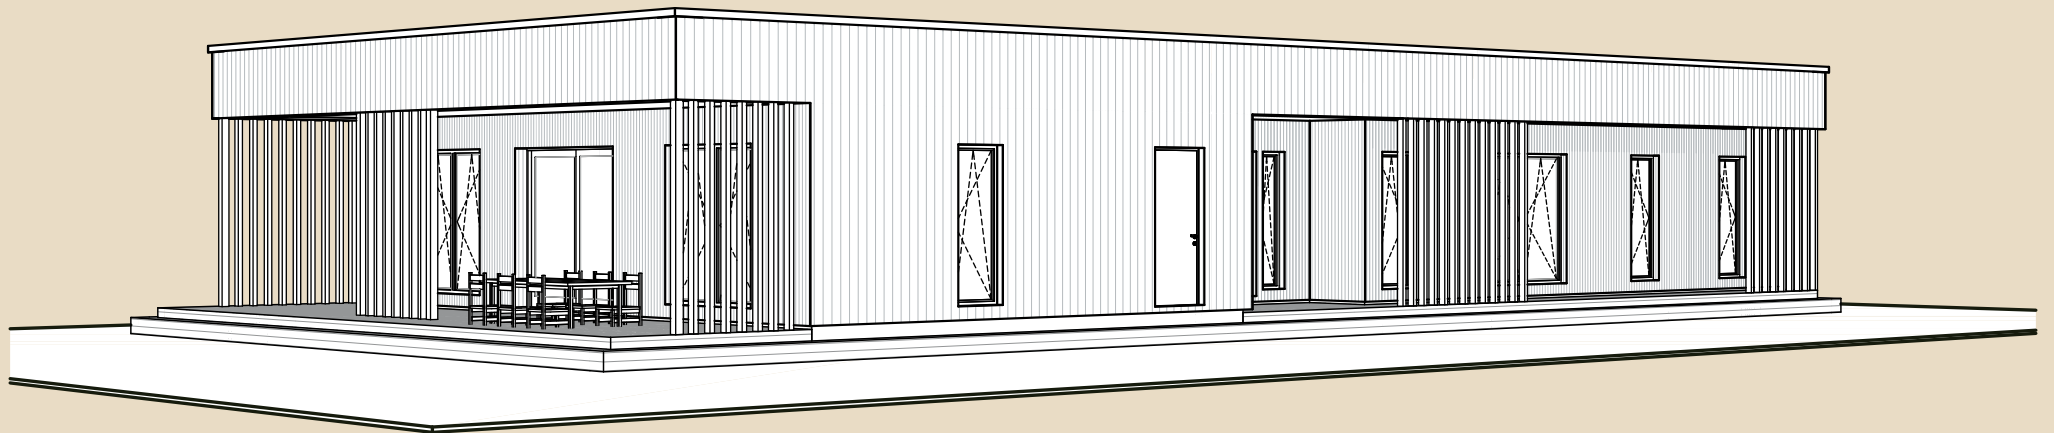

Jooniste kasutamine ilma Soome Maja OÜ loata on vastavalt autoriõiguse seadusele keelatud.