

SOOME MAJA

Hani 212 m²

KORRUSEID 2

BRUTOPIND 211,7 m²

NETOPIND 169,9 m²

KATUSEALUSED
JA TERRASSID 97,0 m²

MAJA SUURUST ON
VÕIMALIK MUUTA!

SOOME MAJA KONTAKT


☎ +372 602 3480

✉ info@soomemaja.ee



SOOME MAJA

I. korrus

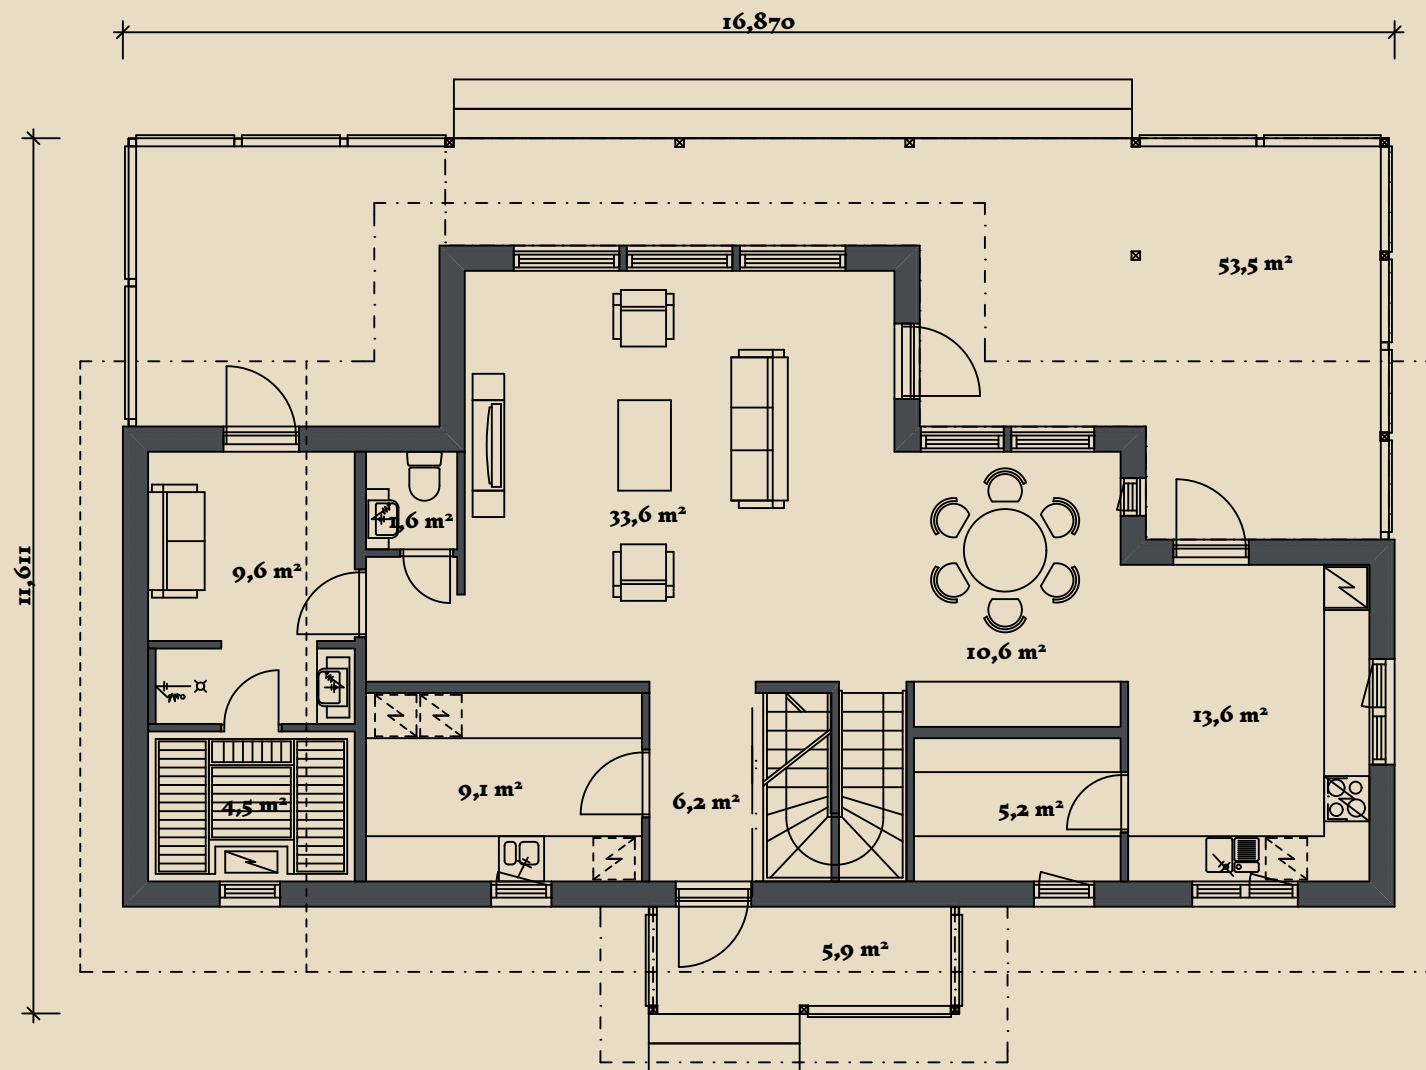

Hani 212 m² üldandmed:

Brutopind[☼] 211,7 m²

Netopind^{☼☼} 169,9 m²

Katusealused
ja terrassid 97,0 m²


*Brutopind - maja kogupind mõõdetuna välisvoodrist

**Netopind - kõikide eluruumi pindade summa

Jooniste kasutamine ilma Soome Maja OÜ loata on vastavalt autoriõiguse seadusele keelatud.

SOOME MAJA

2. korrus

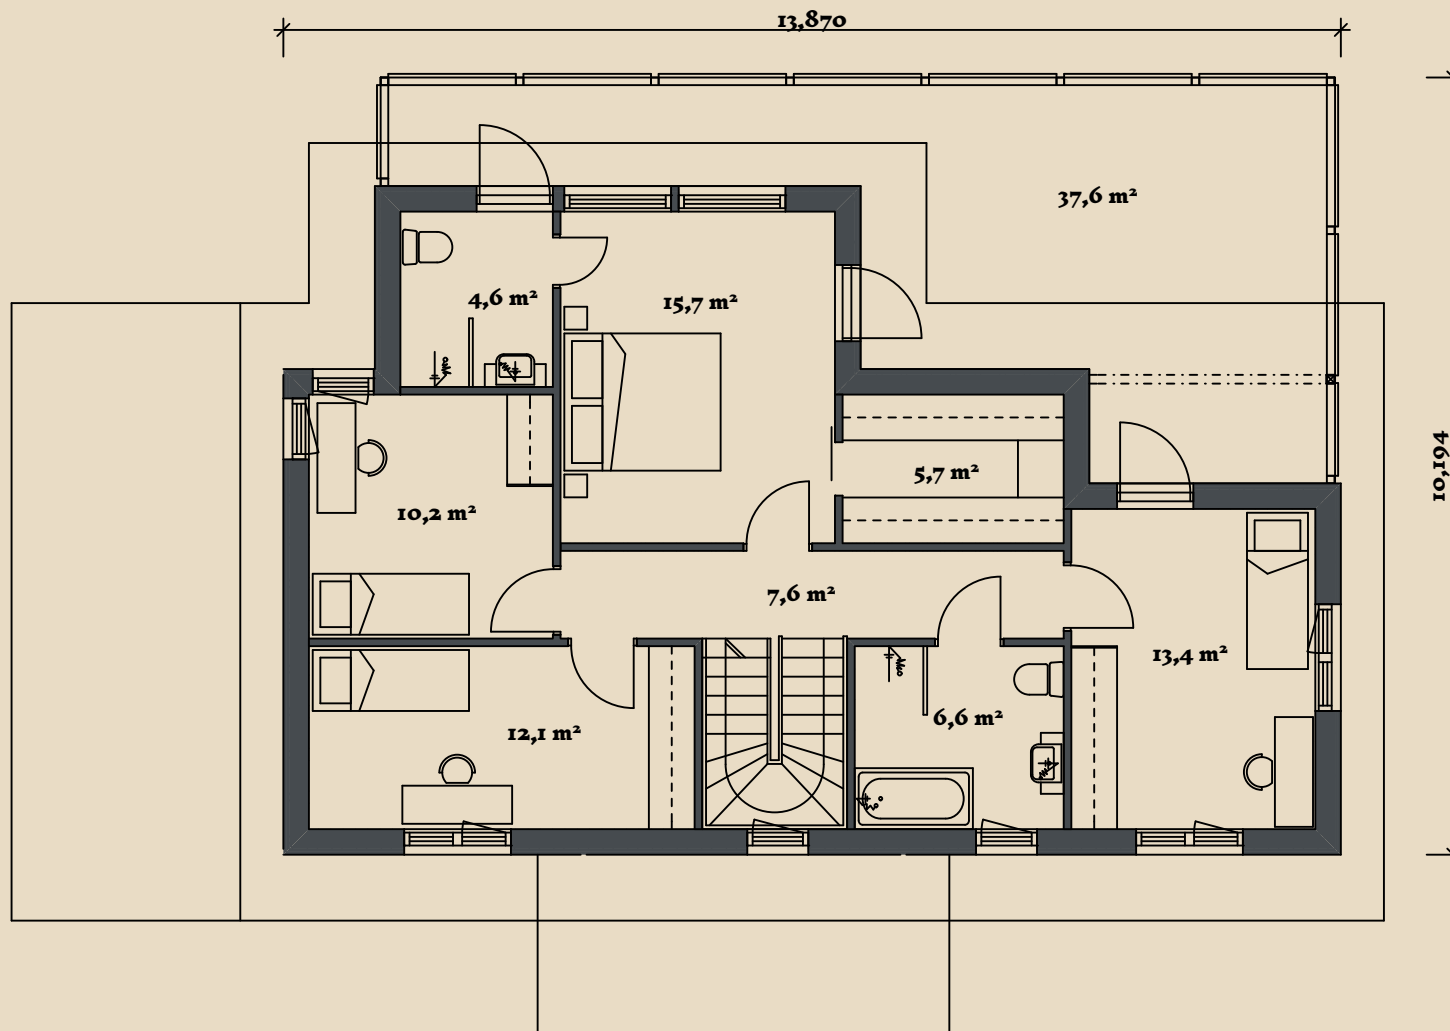

Hani 212 m² üldandmed:

Brutopind[☼] 211,7 m²

Netopind^{☼☼} 169,9 m²

Katusealused
ja terrassid 97,0 m²

*Brutopind - maja kogupind mõõdetuna välisvoodrist


**Netopind - kõikide eluruumi pindade summa

Jooniste kasutamine ilma Soome Maja OÜ loata on vastavalt autoriõiguse seadusele keelatud.

SOOME MAJA



Eestvaade

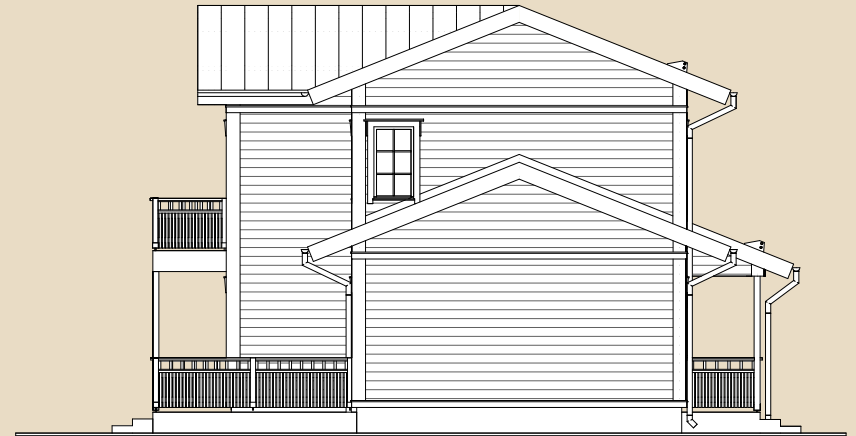

Vasak külg




Tagantvaade



Parem külg

Jooniste kasutamine ilma Soome Maja OÜ loata on vastavalt autoriõiguse seadusele keelatud.

SOOME MAJA

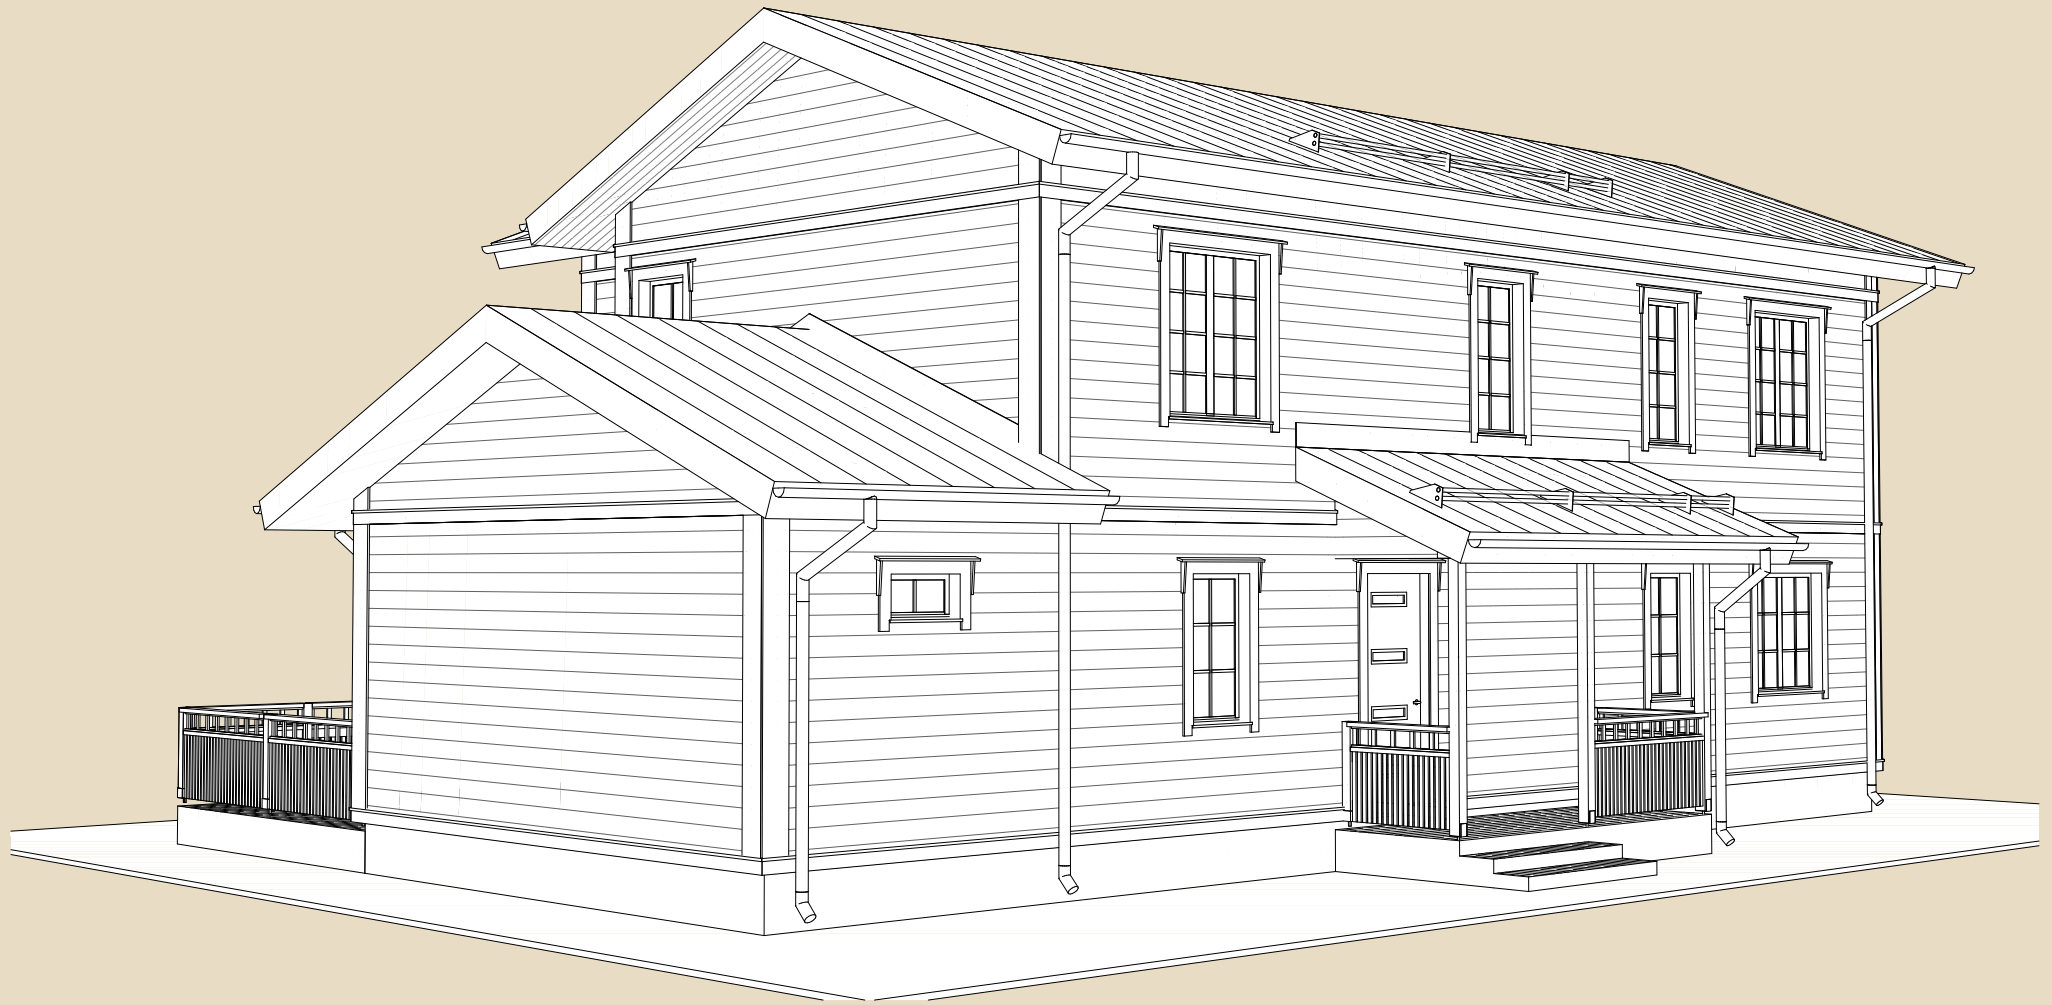

Jooniste kasutamine ilma Soome Maja OÜ loata on vastavalt autoriõiguse seadusele keelatud.

SOOME MAJA



Jooniste kasutamine ilma Soome Maja OÜ loata on vastavalt autoriõiguse seadusele keelatud.