

SOOME MAJA

Linavästri 168 m²

KORRUSEID 2

BRUTOPIND 168,4 m²

NETOPIND 136,4 m²

KATUSEALUSED
JA TERRASSID 69,9 m²

MAJA SUURUST ON
VÕIMALIK MUUTA!

SOOME MAJA KONTAKT


☎ +372 602 3480

✉ info@soomemaja.ee



SOOME MAJA

I. korrus

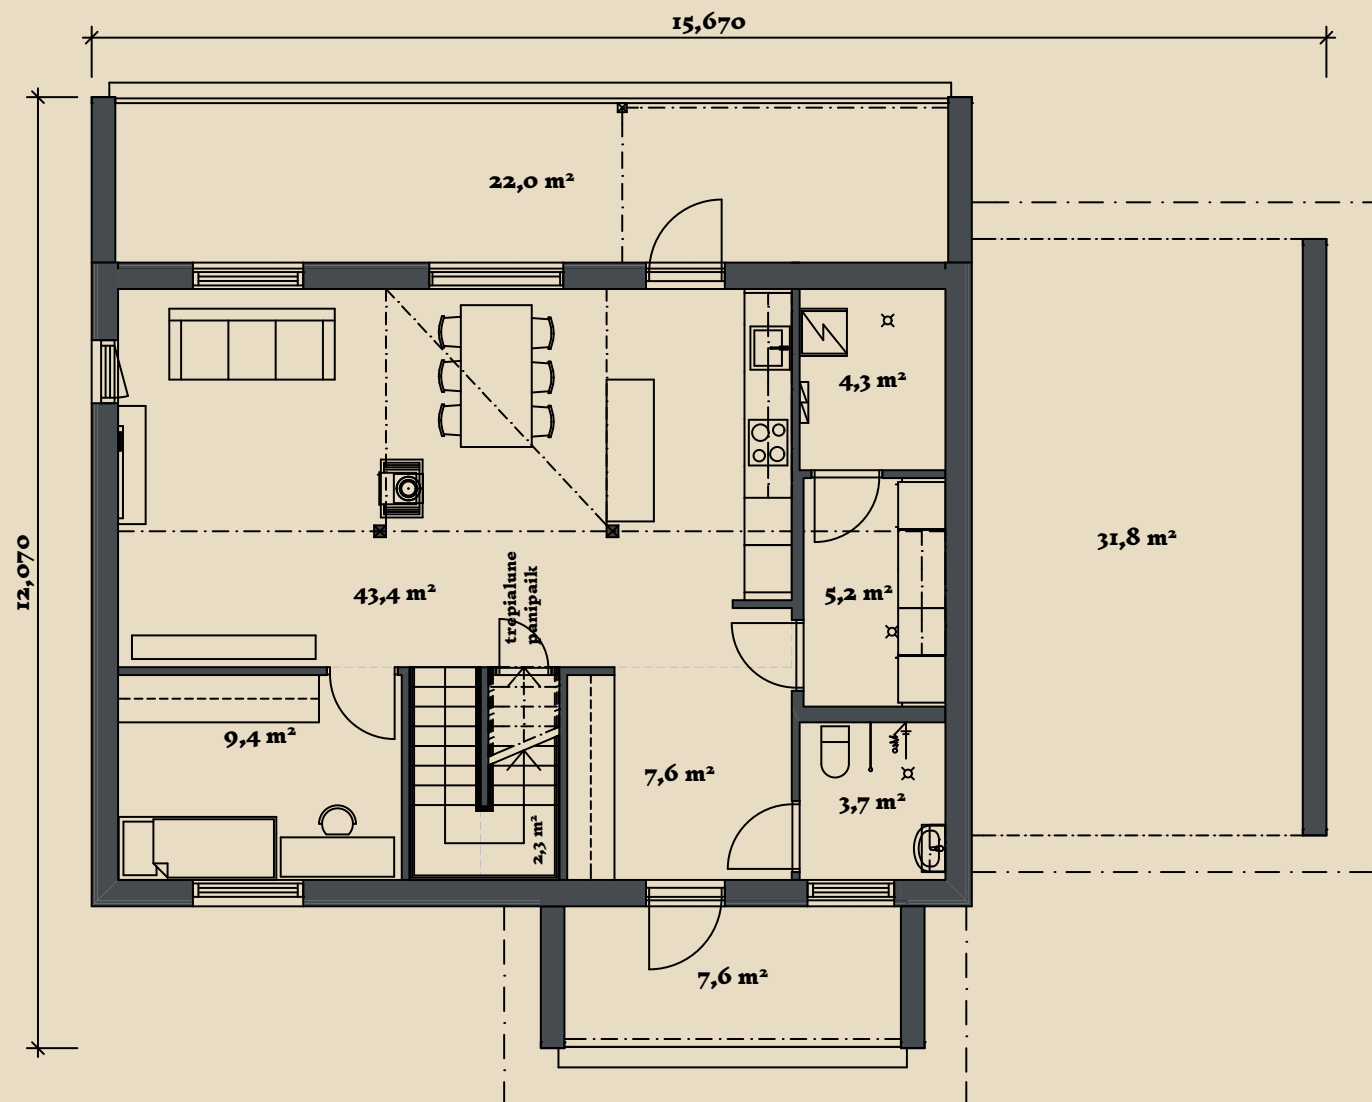

Linavästriki 168 m² üldandmed:

Brutopind[✂] 168,4 m²

Netopind^{✂✂} 136,4 m²

Katusealused
ja terrassid 69,9 m²


*Brutopind - maja kogupind mõõdetuna välisvoodrist

**Netopind - kõikide eluruumi pindade summa

Jooniste kasutamine ilma Soome Maja OÜ loata on vastavalt autoriõiguse seadusele keelatud.

SOOME MAJA

2. korrus

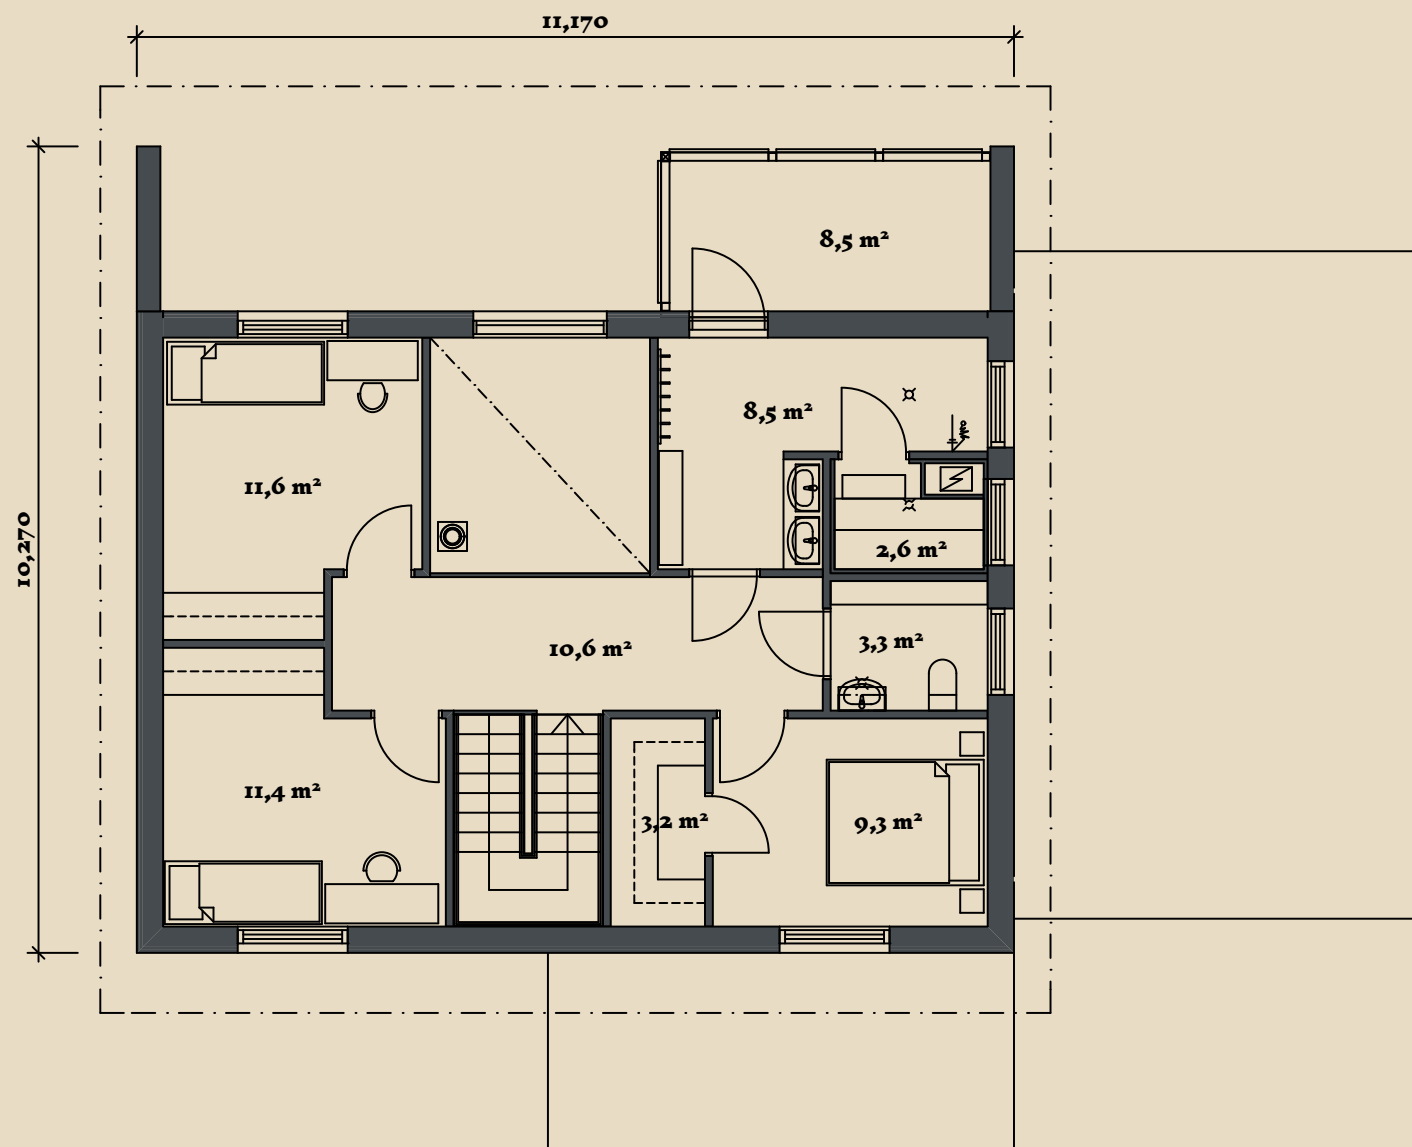

Linavästrik 168 m² üldandmed:

Brutopind^{*} 168,4 m²

Netopind^{**} 136,4 m²


Katusealused
ja terrassid 69,9 m²

*Brutopind - maja kogupind mõõdetuna välisvoodrist


**Netopind - kõikide eluruumi pindade summa

Jooniste kasutamine ilma Soome Maja OÜ loata on vastavalt autoriõiguse seadusele keelatud.


SOOME MAJA

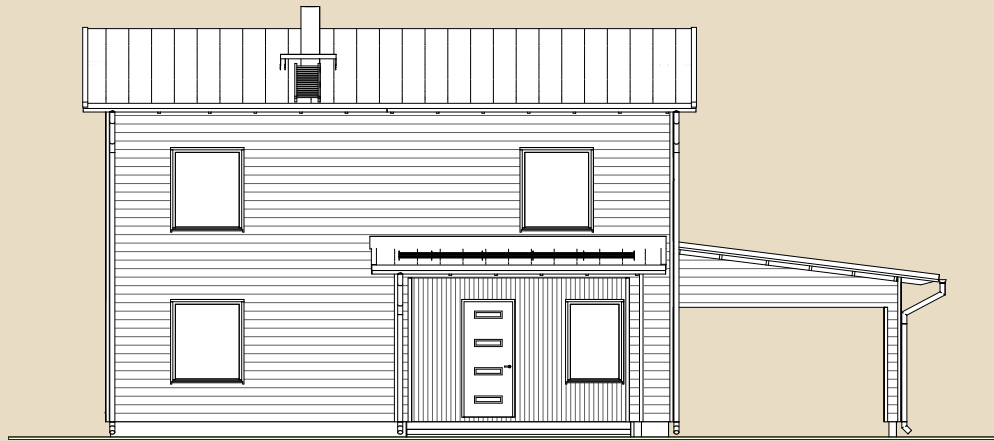


Eestvaade

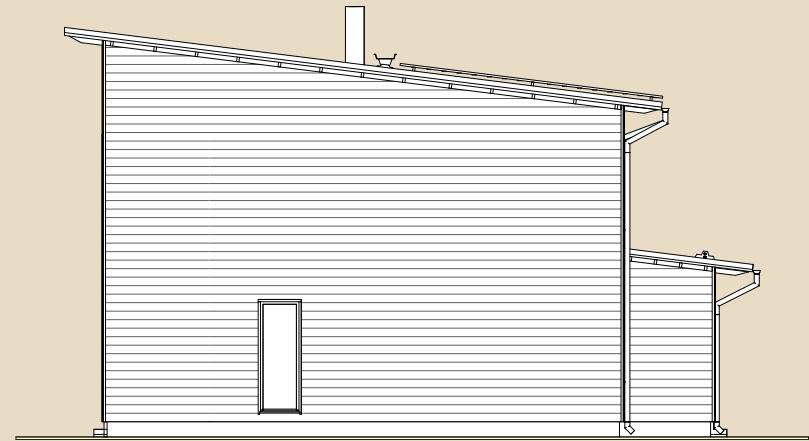

Vasak külg

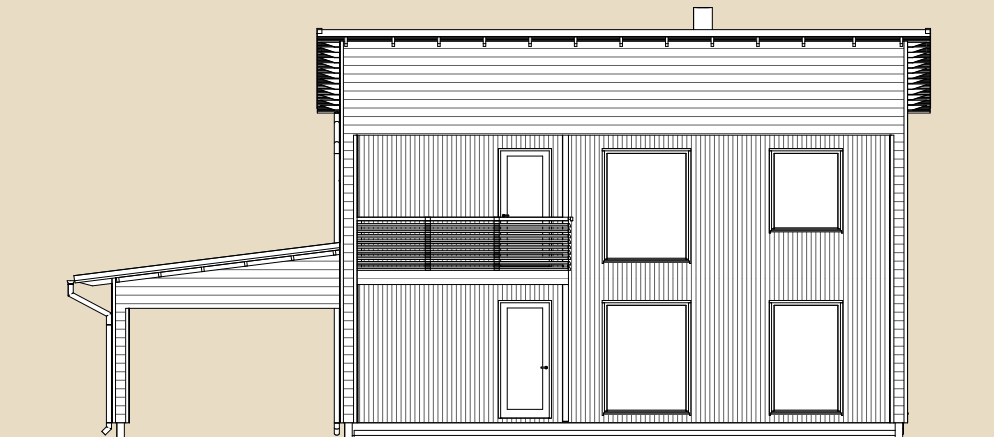


Tagantvaade

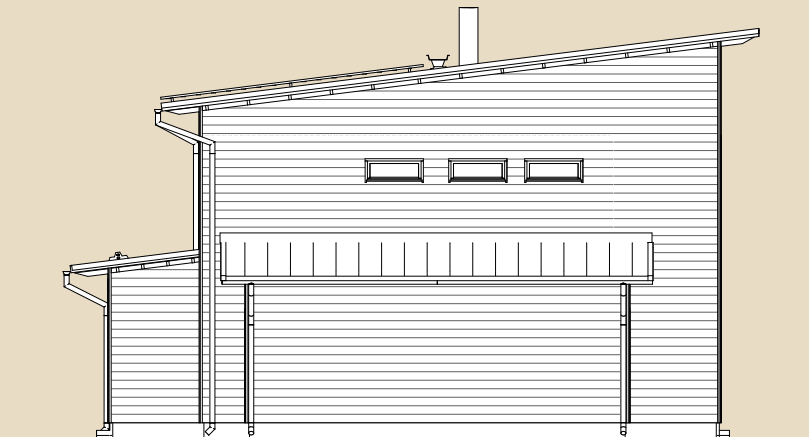

Parem külg


Jooniste kasutamine ilma Soome Maja OÜ loata on vastavalt autoriõiguse seadusele keelatud.

SOOME MAJA

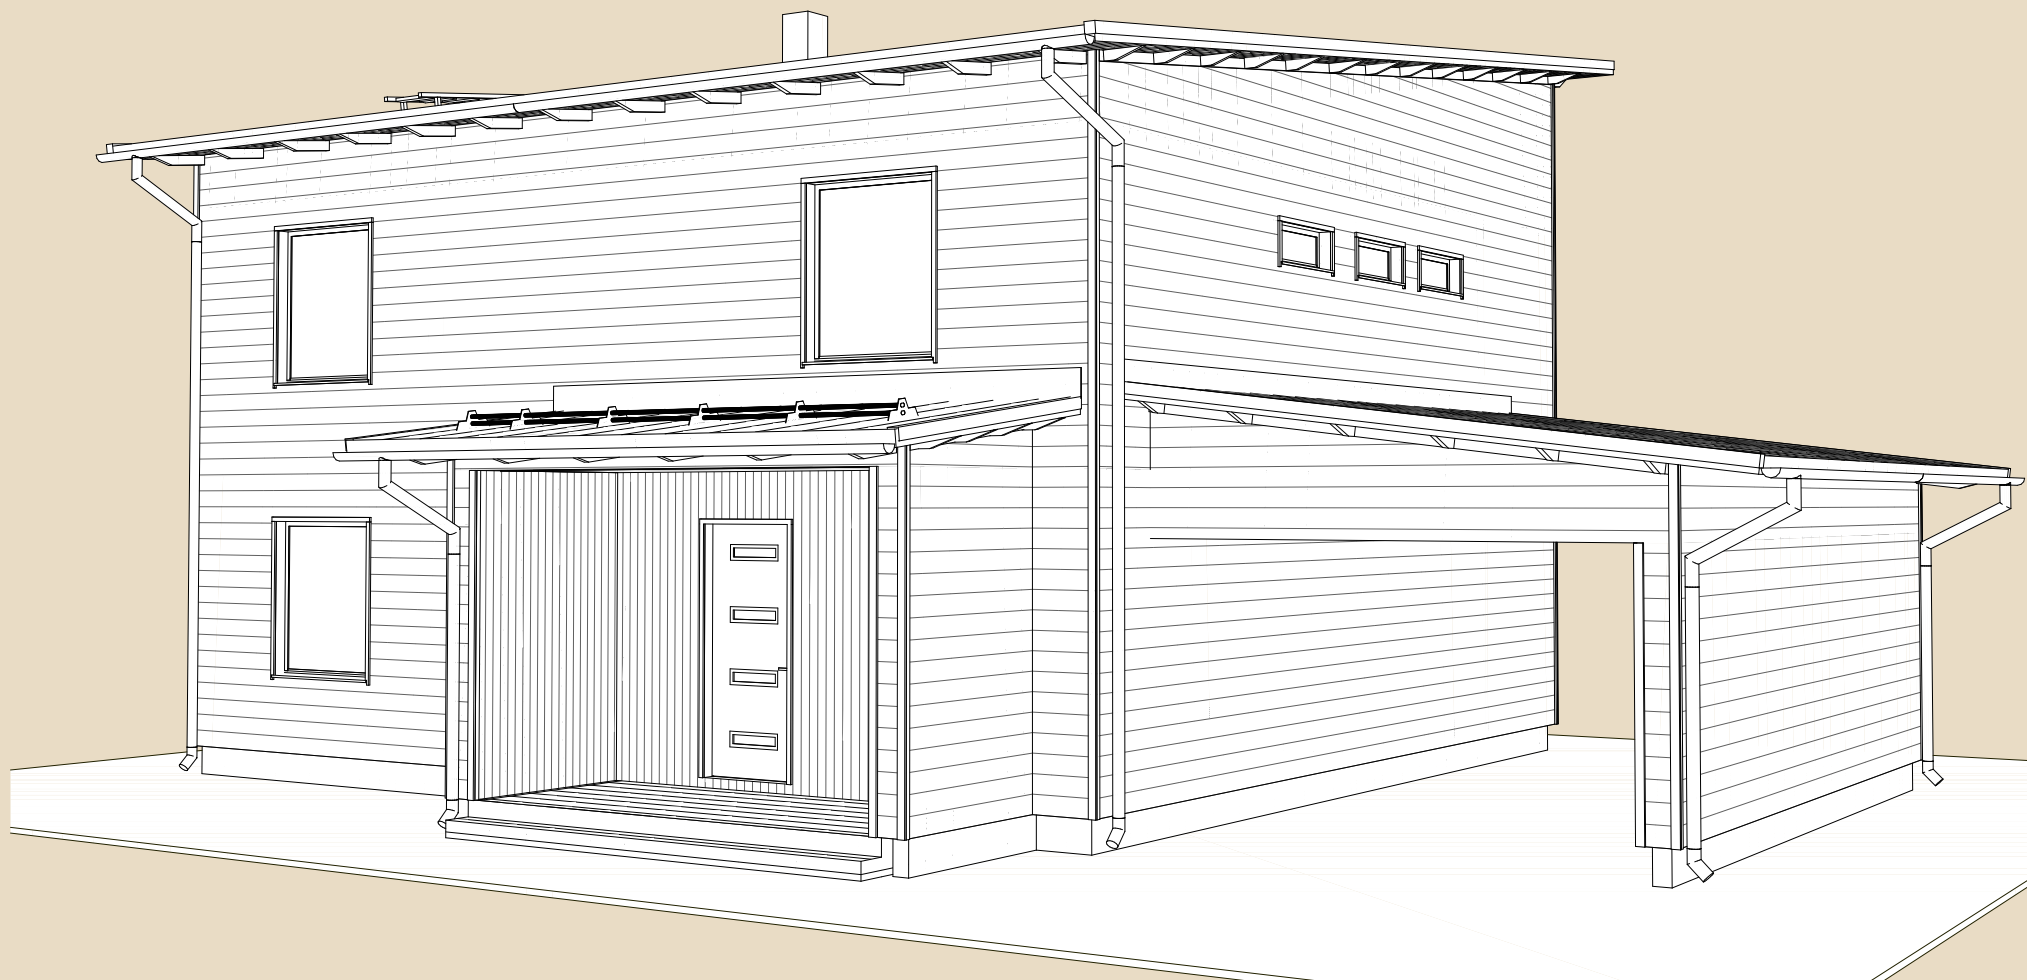

Jooniste kasutamine ilma Soome Maja OÜ loata on vastavalt autoriõiguse seadusele keelatud.

SOOME MAJA

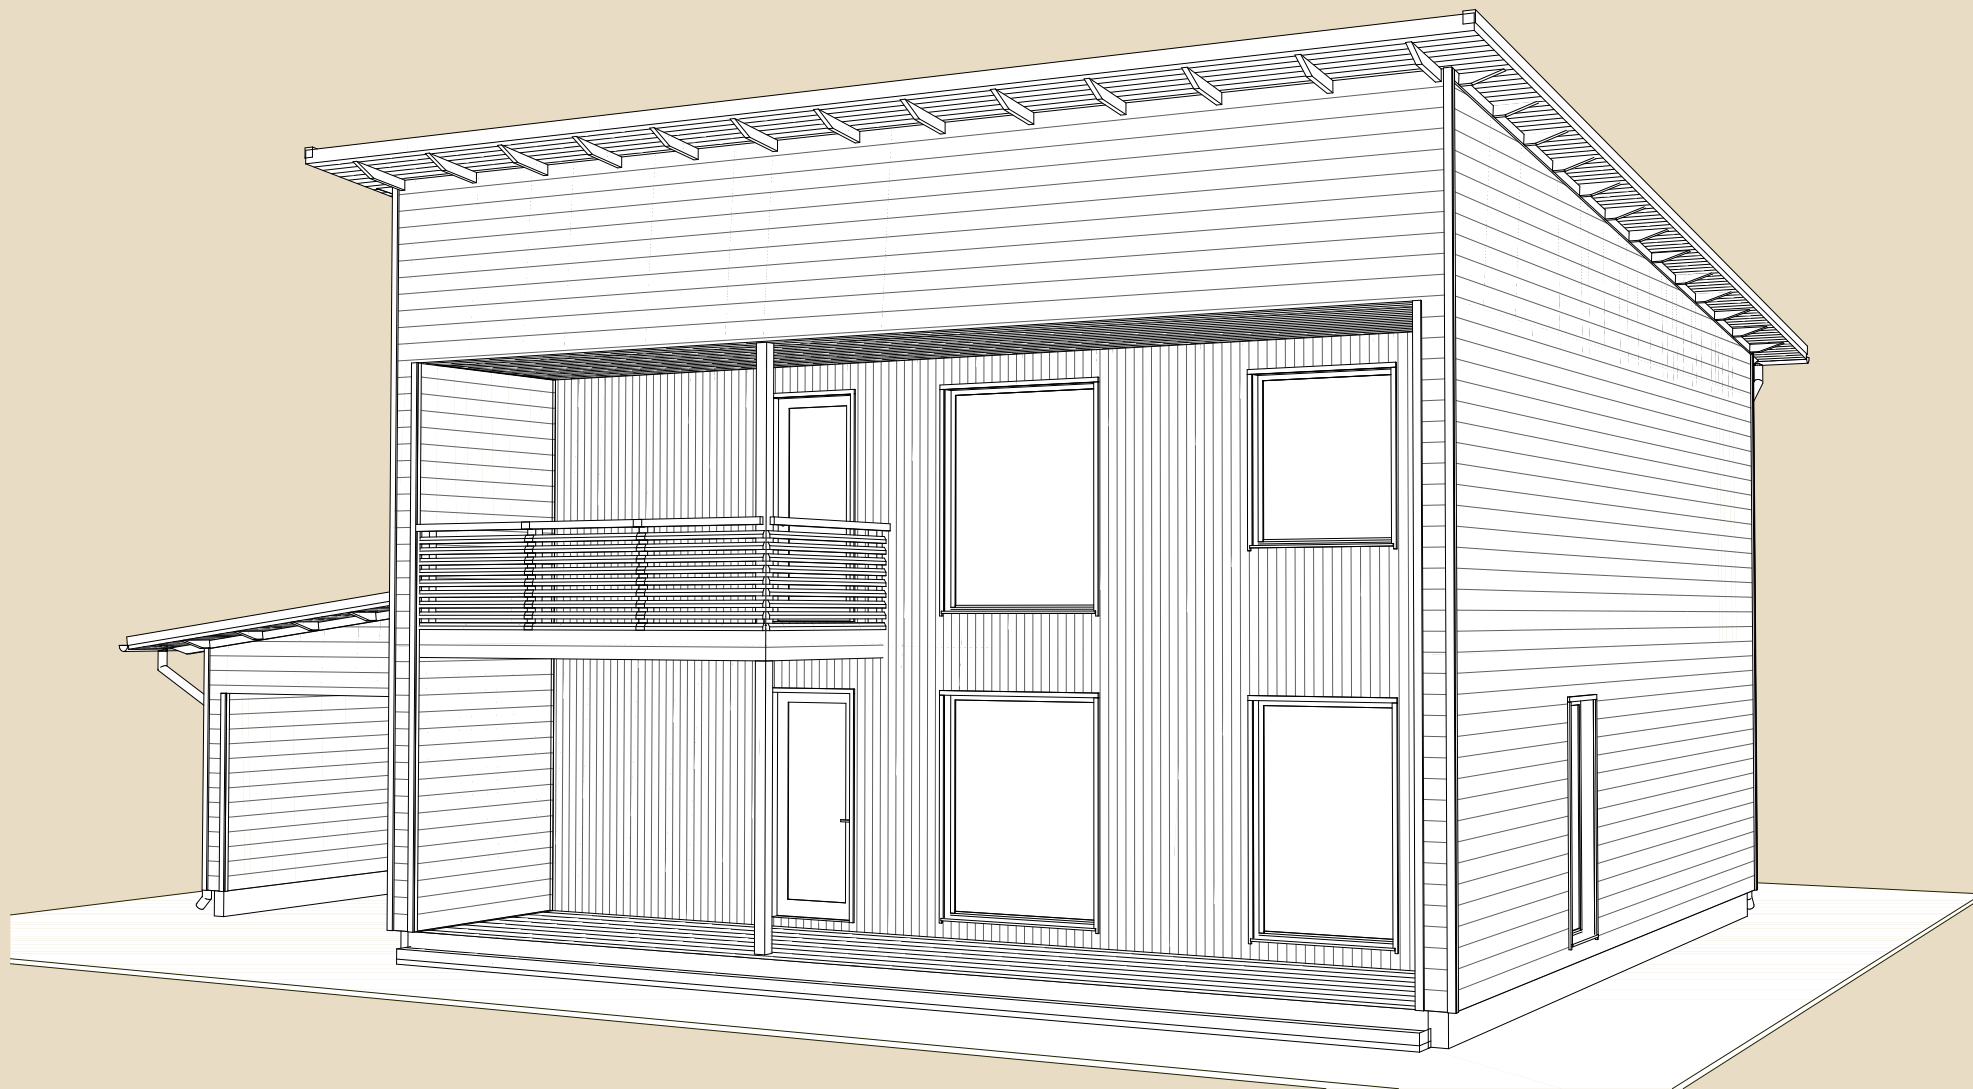

Jooniste kasutamine ilma Soome Maja OÜ loata on vastavalt autoriõiguse seadusele keelatud.