

# SOOME MAJA

Õnnekurg 147 m<sup>2</sup>

KORRUSEID 1

BRUTOPIND 146,7 m<sup>2</sup>

NETOPIND 117,1 m<sup>2</sup>

KATUSEALUSED  
JA TERRASSID 31,9 m<sup>2</sup>

MAJA SUURUST ON  
VÕIMALIK MUUTA!

SOOME MAJA KONTAKT


☎ +372 602 3480

✉ [info@soomemaja.ee](mailto:info@soomemaja.ee)



# SOOME MAJA

1. korrus

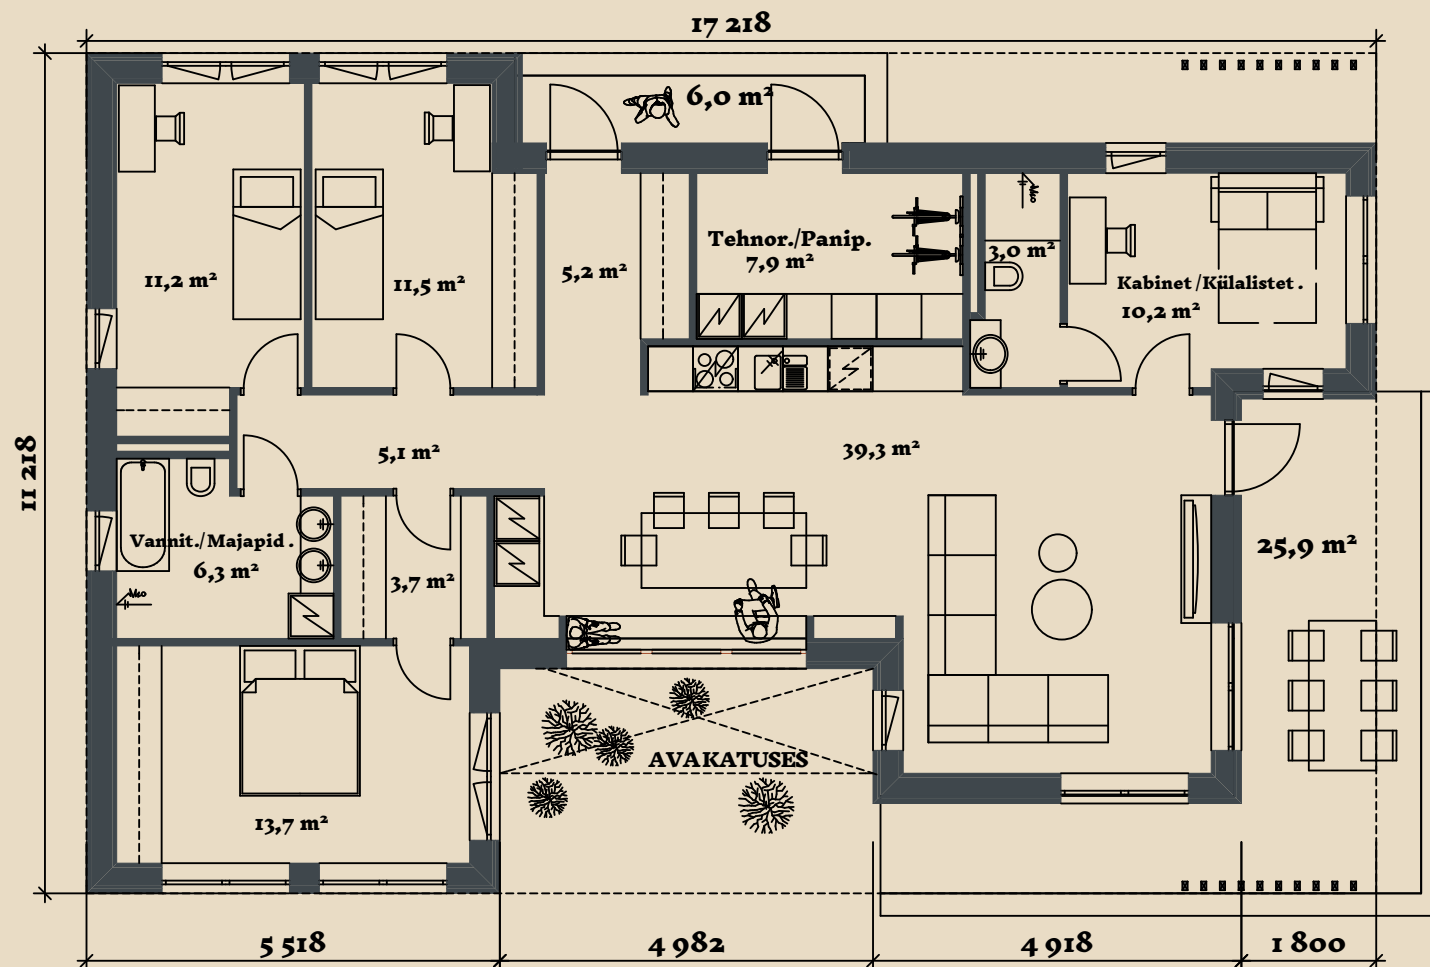

Õnnelurg 147 m² üldandmed:

Brutopind\* 146,7 m²

Netopind\*\* 117,1 m²


Katusealused ja terrassid 31,9 m²

\*Brutopind - maja kogupind mõõdetuna välisvoodrist


\*\*Netopind - kõikide eluruumi pindade summa

Jooniste kasutamine ilma Soome Maja OÜ loata on vastavalt autoriõiguse seadusele keelatud.


# SOOME MAJA

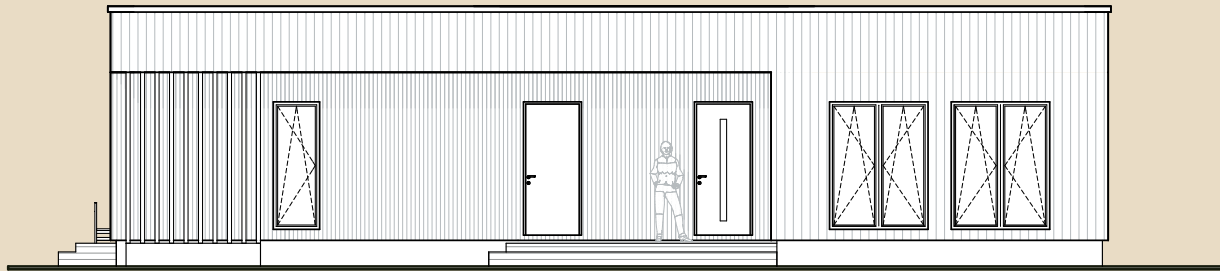


Eestvaade

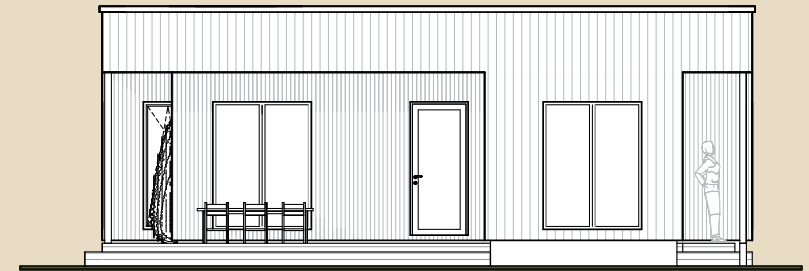

Vasak külg

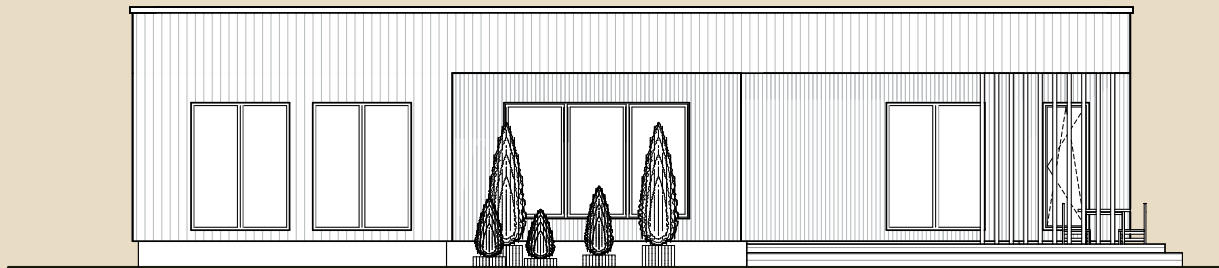


Tagantvaade

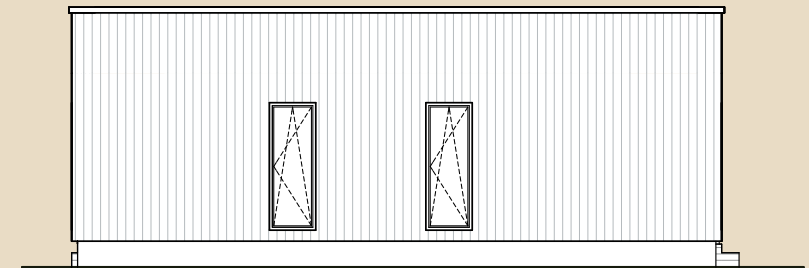

Parem külg

Jooniste kasutamine ilma Soome Maja OÜ loata on vastavalt autoriõiguse seadusele keelatud.


# SOOME MAJA

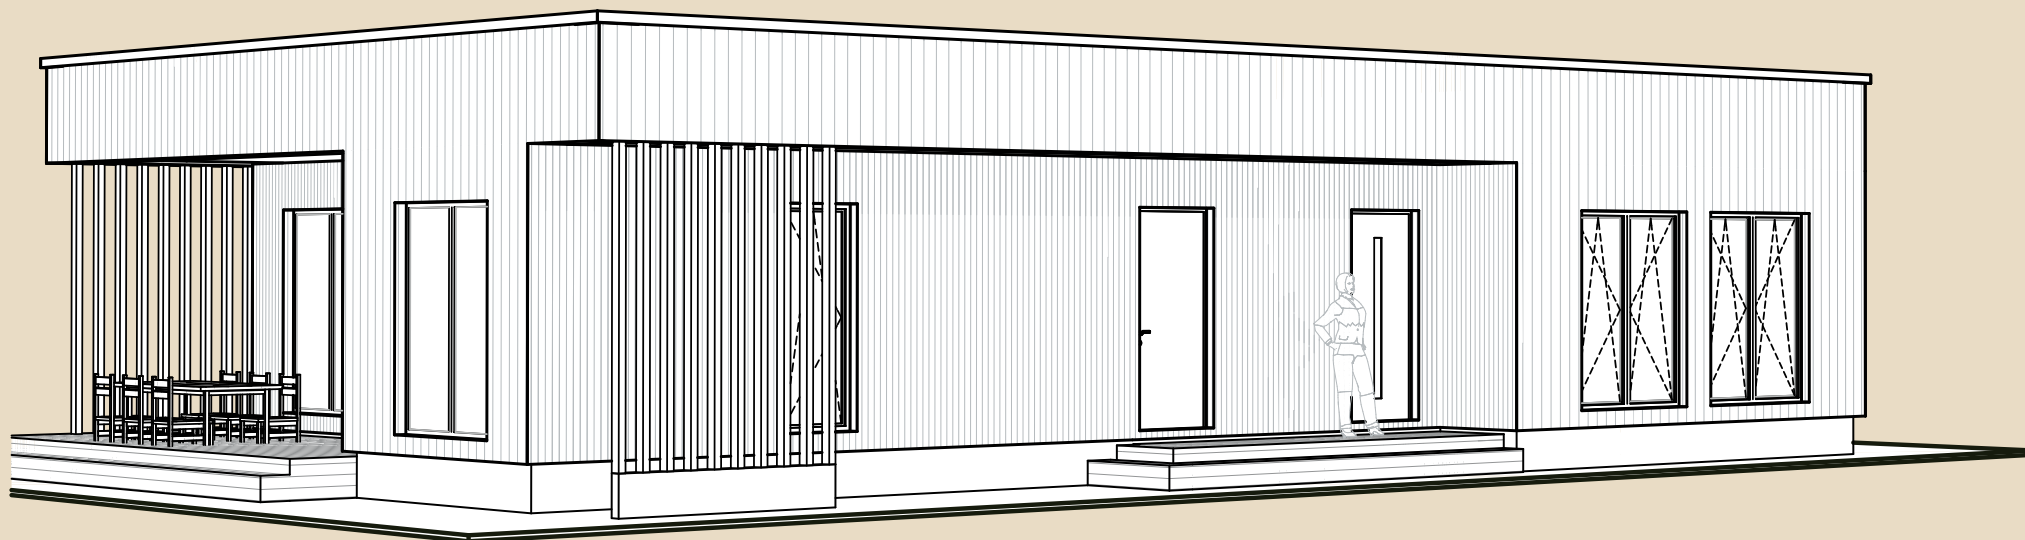

Jooniste kasutamine ilma Soome Maja OÜ loata on vastavalt autoriõiguse seadusele keelatud.




# SOOME MAJA

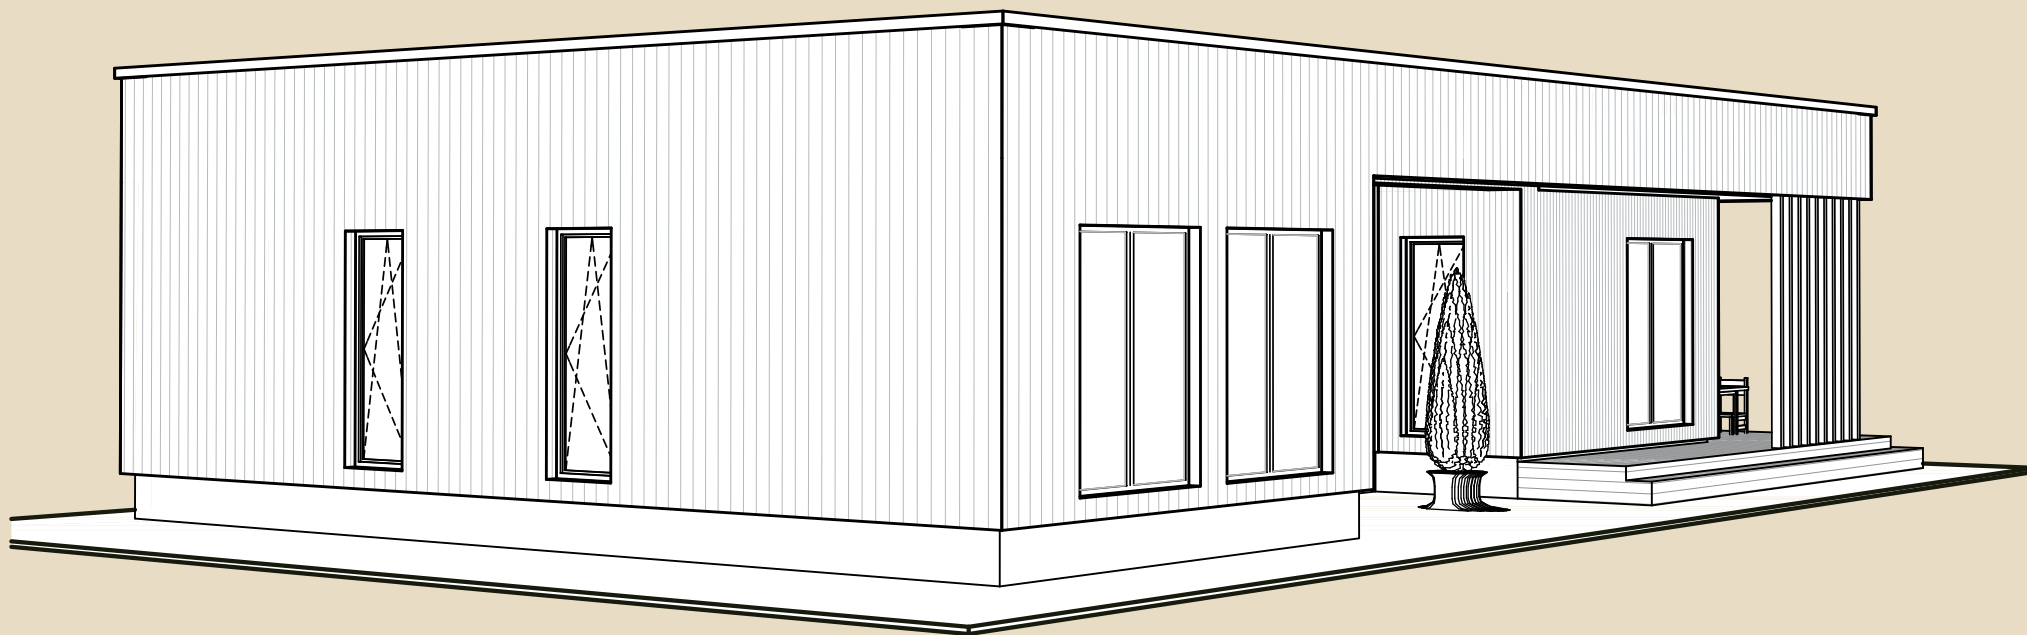

Jooniste kasutamine ilma Soome Maja OÜ loata on vastavalt autoriõiguse seadusele keelatud.

# SOOME MAJA

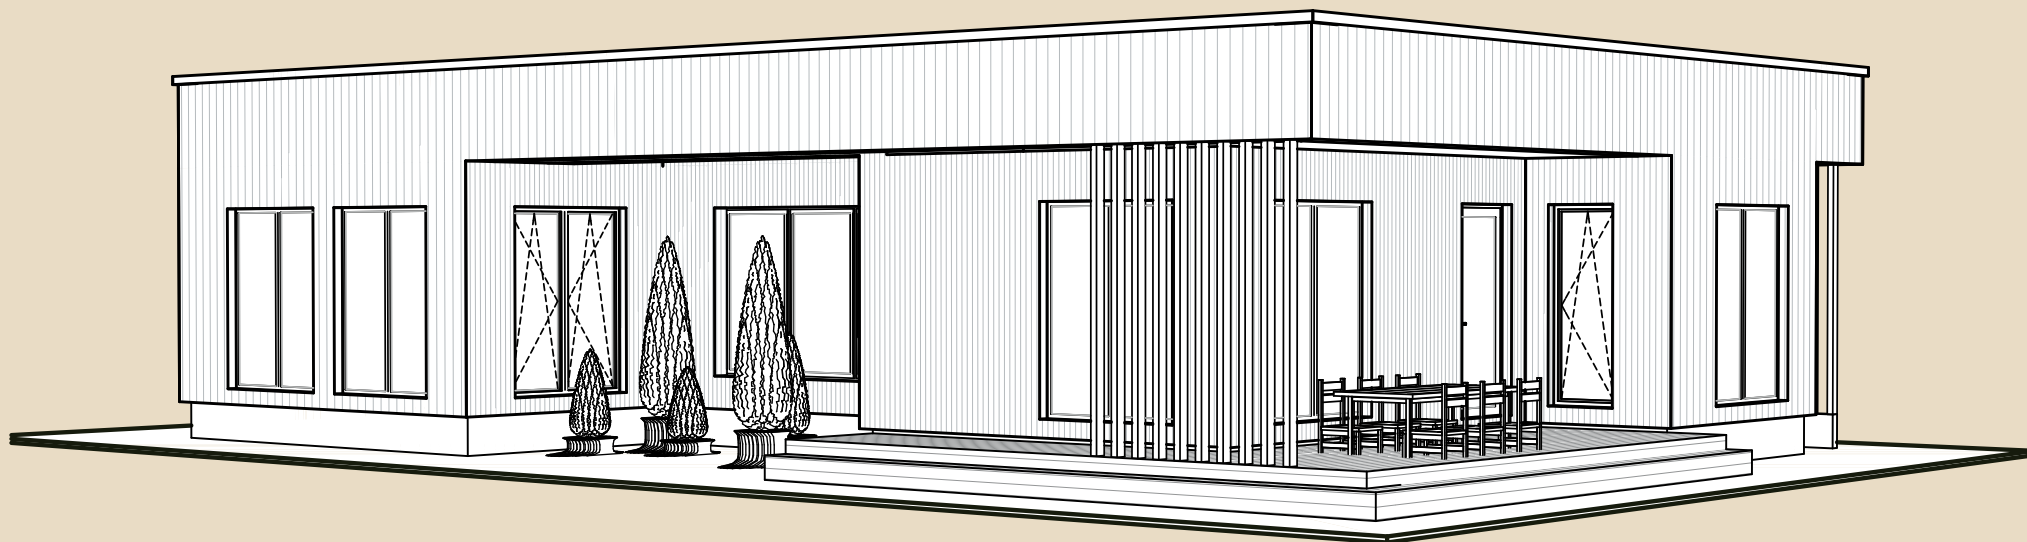

Jooniste kasutamine ilma Soome Maja OÜ loata on vastavalt autoriõiguse seadusele keelatud.