

# SOOME MAJA

Õnnekurg 152 m<sup>2</sup>

KORRUSEID 1

---

BRUTOPIND 152,0 m<sup>2</sup>

---

NETOPIND 121,0 m<sup>2</sup>

---

KATUSEALUSED  
JA TERRASSID 32,8 m<sup>2</sup>

---

MAJA SUURUST ON  
VÕIMALIK MUUTA!

---

SOOME MAJA KONTAKT


☎ +372 602 3480

✉ [info@soomemaja.ee](mailto:info@soomemaja.ee)



# SOOME MAJA

1. korrus

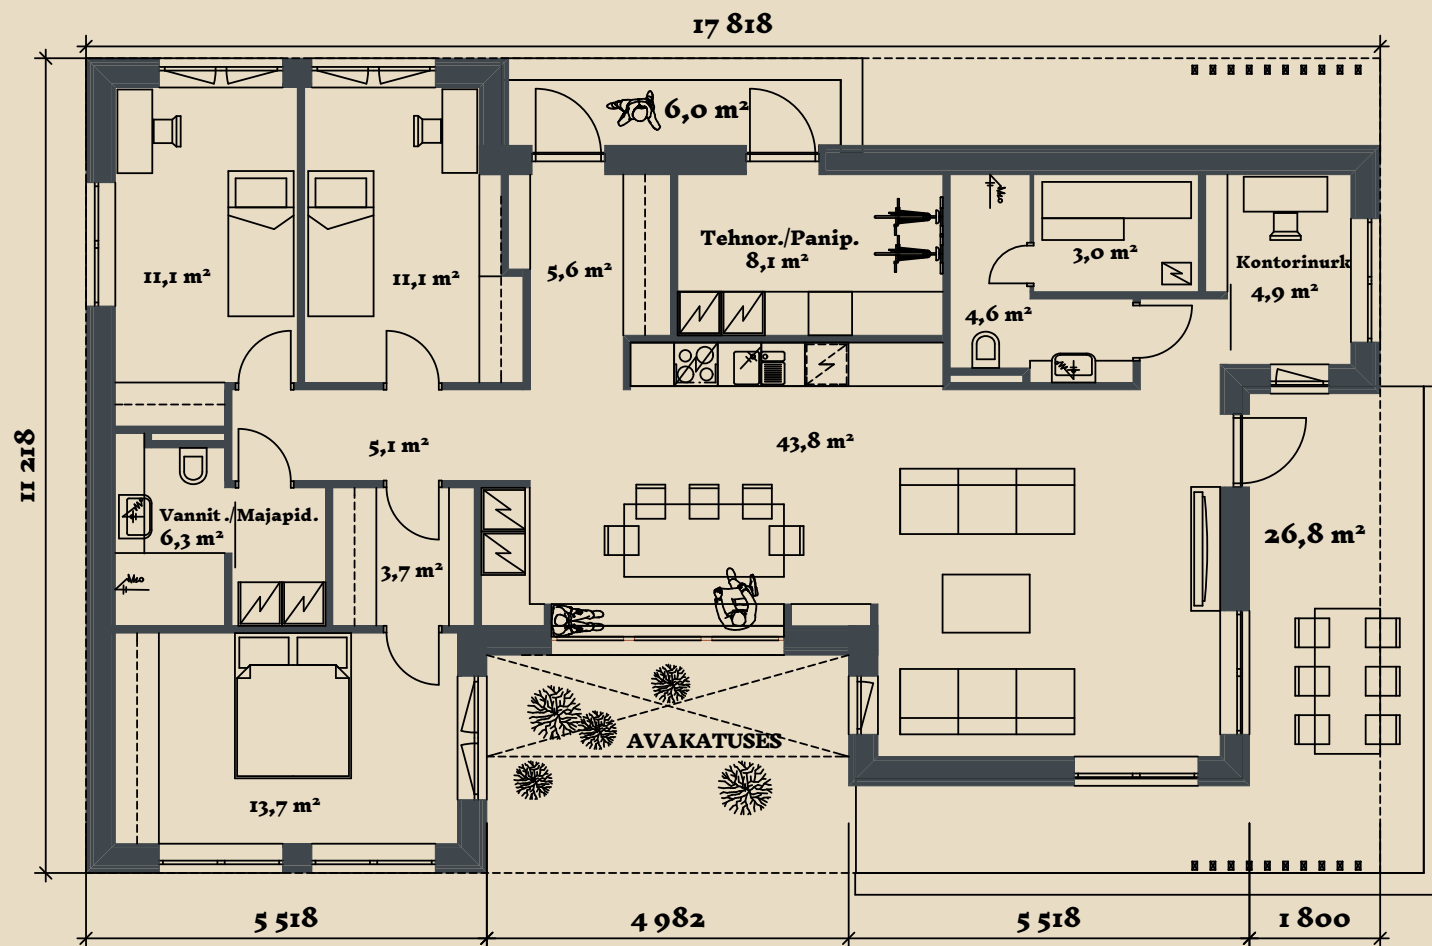

Õnnekurg 152 m<sup>2</sup> üldandmed:

Brutopind<sup>☼</sup> 152,0 m<sup>2</sup>

Netopind<sup>☼☼</sup> 121,0 m<sup>2</sup>


Katusealused ja terrassid 32,8 m<sup>2</sup>

\*Brutopind - maja kogupind mõõdetuna välisvoodrist


\*\*Netopind - kõikide eluruumi pindade summa

Jooniste kasutamine ilma Soome Maja OÜ loata on vastavalt autoriõiguse seadusele keelatud.


# SOOME MAJA

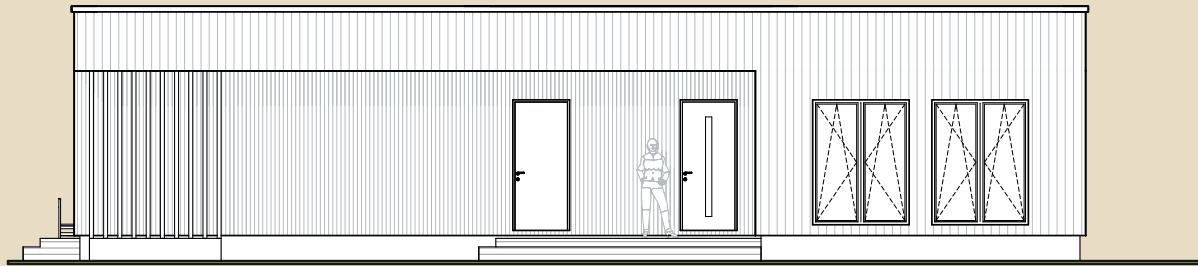


Eestvaade

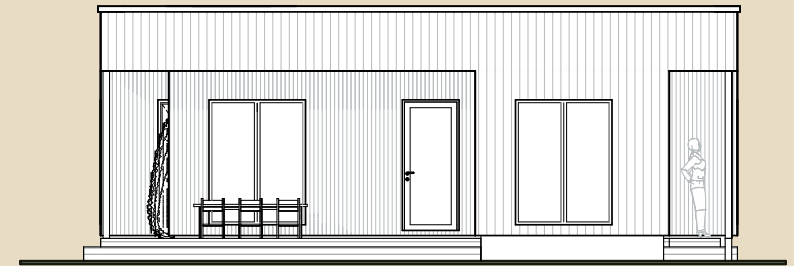

Vasak külg

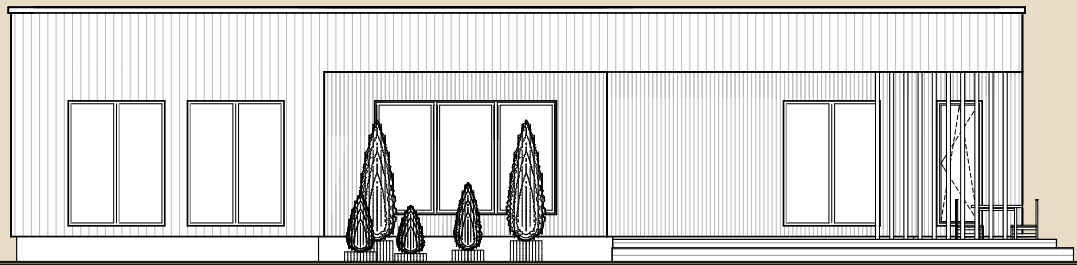


Tagantvaade

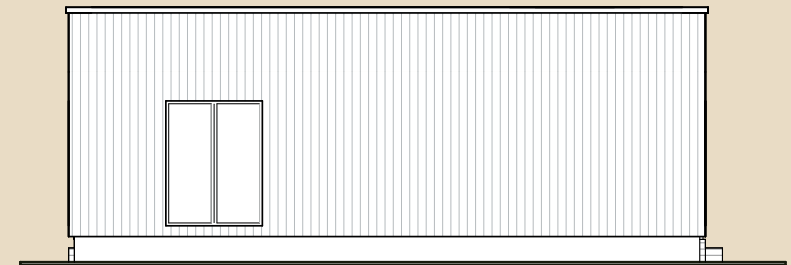

Parem külg


Jooniste kasutamine ilma Soome Maja OÜ loata on vastavalt autoriõiguse seadusele keelatud.

# SOOME MAJA

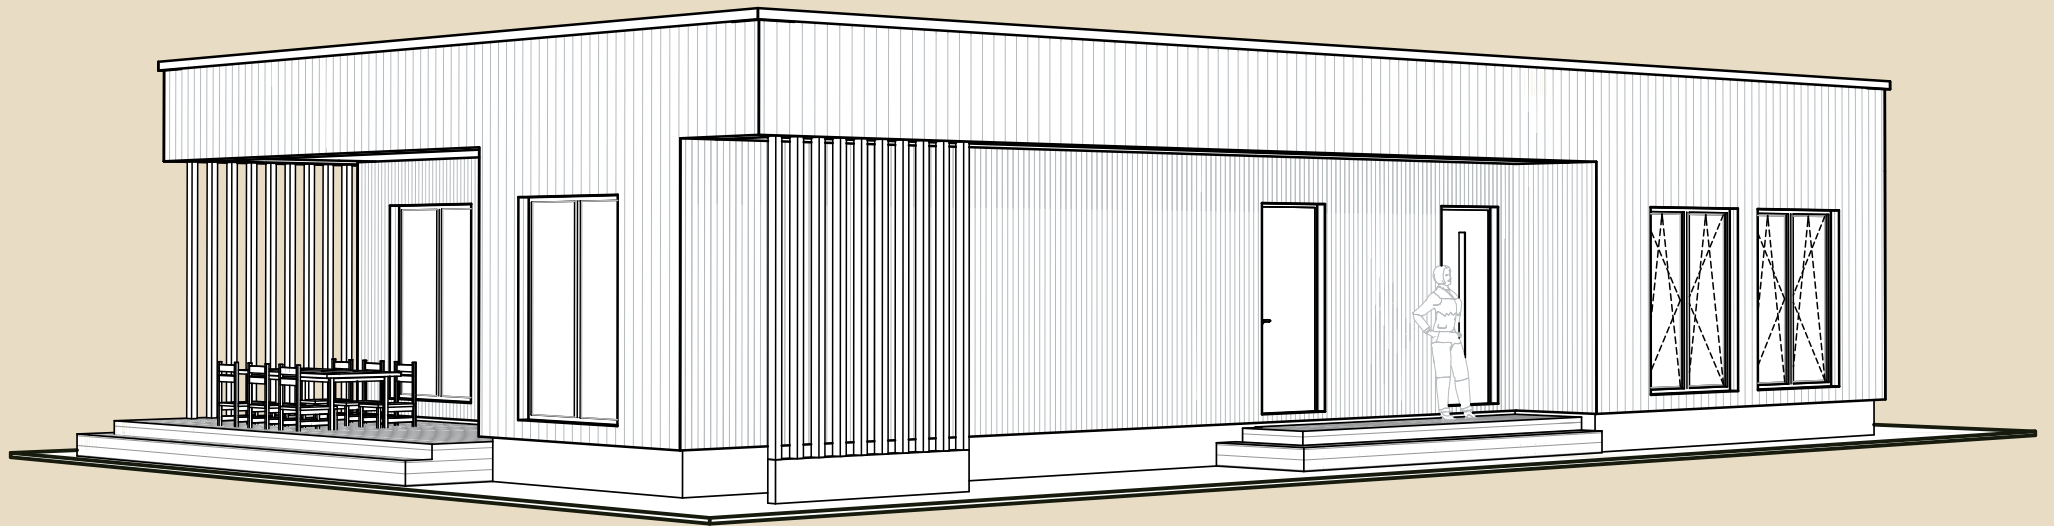


Jooniste kasutamine ilma Soome Maja OÜ loata on vastavalt autoriõiguse seadusele keelatud.

# SOOME MAJA

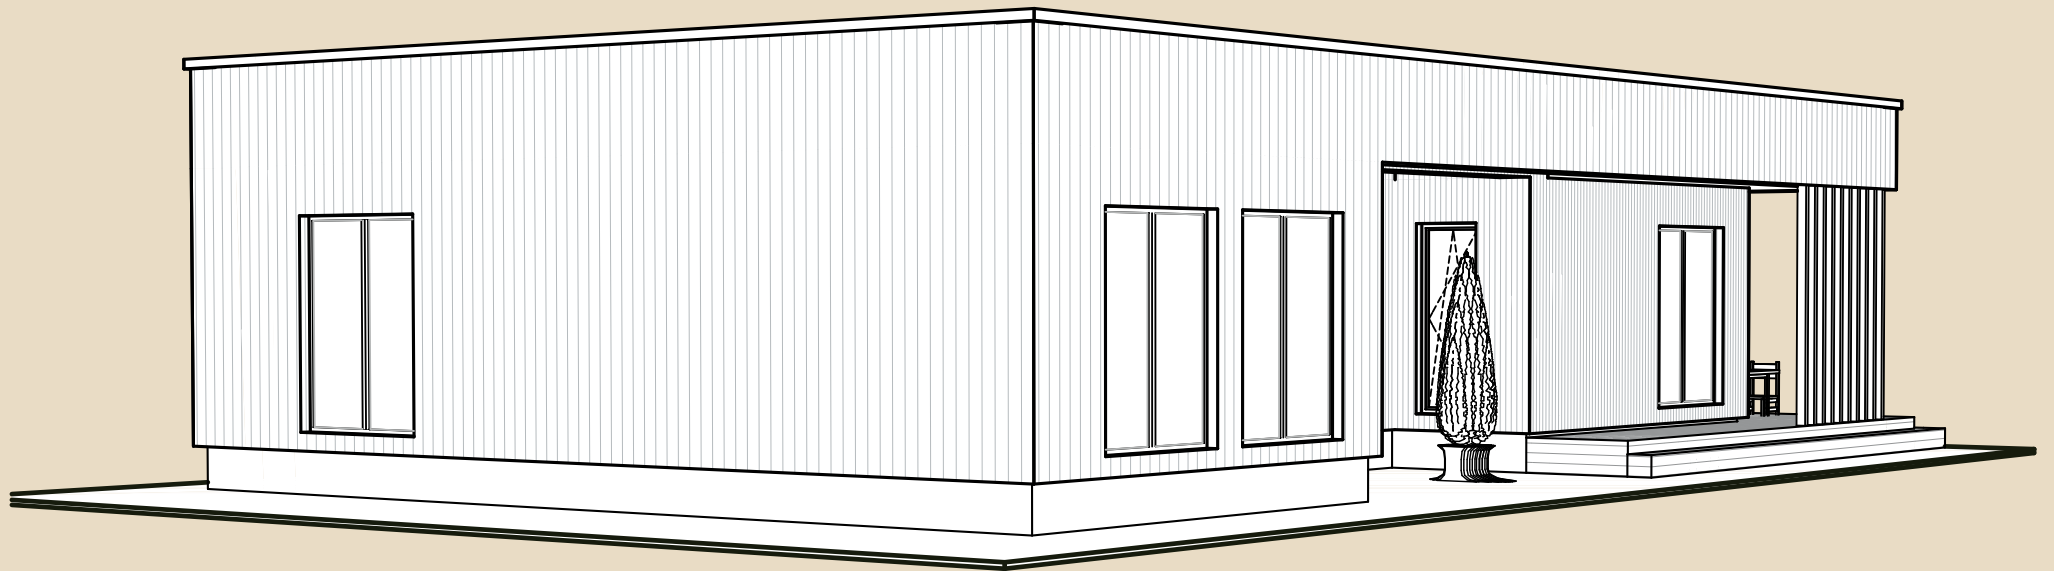

Jooniste kasutamine ilma Soome Maja OÜ loata on vastavalt autoriõiguse seadusele keelatud.

# SOOME MAJA

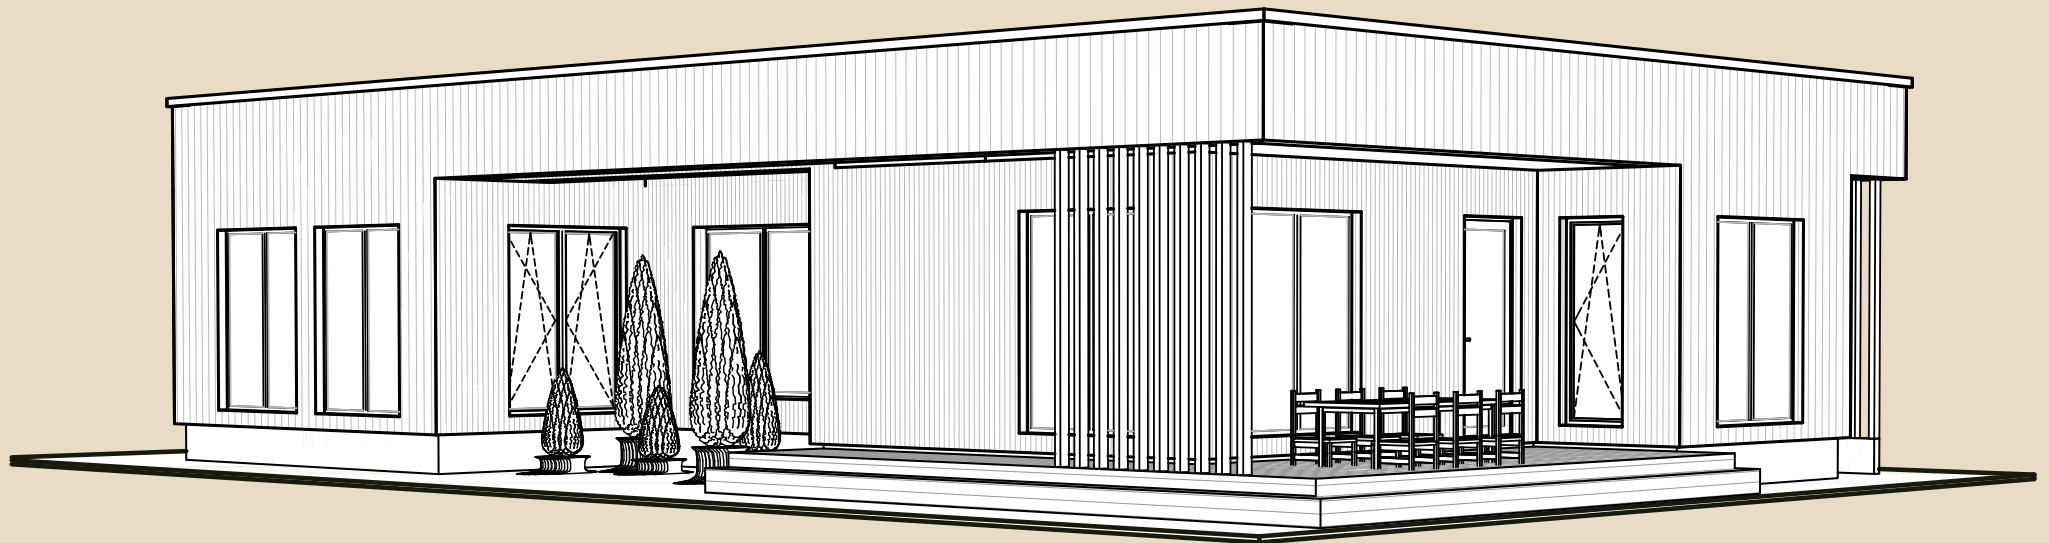

Jooniste kasutamine ilma Soome Maja OÜ loata on vastavalt autoriõiguse seadusele keelatud.