

SOOME MAJA

Õnnekurg 182 m²

KORRUSEID 1

BRUTOPIND 181,7 m²

NETOPIND 145,3 m²

KATUSEALUSED
JA TERRASSID 82,2 m²

MAJA SUURUST ON
VÕIMALIK MUUTA!

SOOME MAJA KONTAKT


☎ +372 602 3480

✉ info@soomemaja.ee



SOOME MAJA

I. korrus

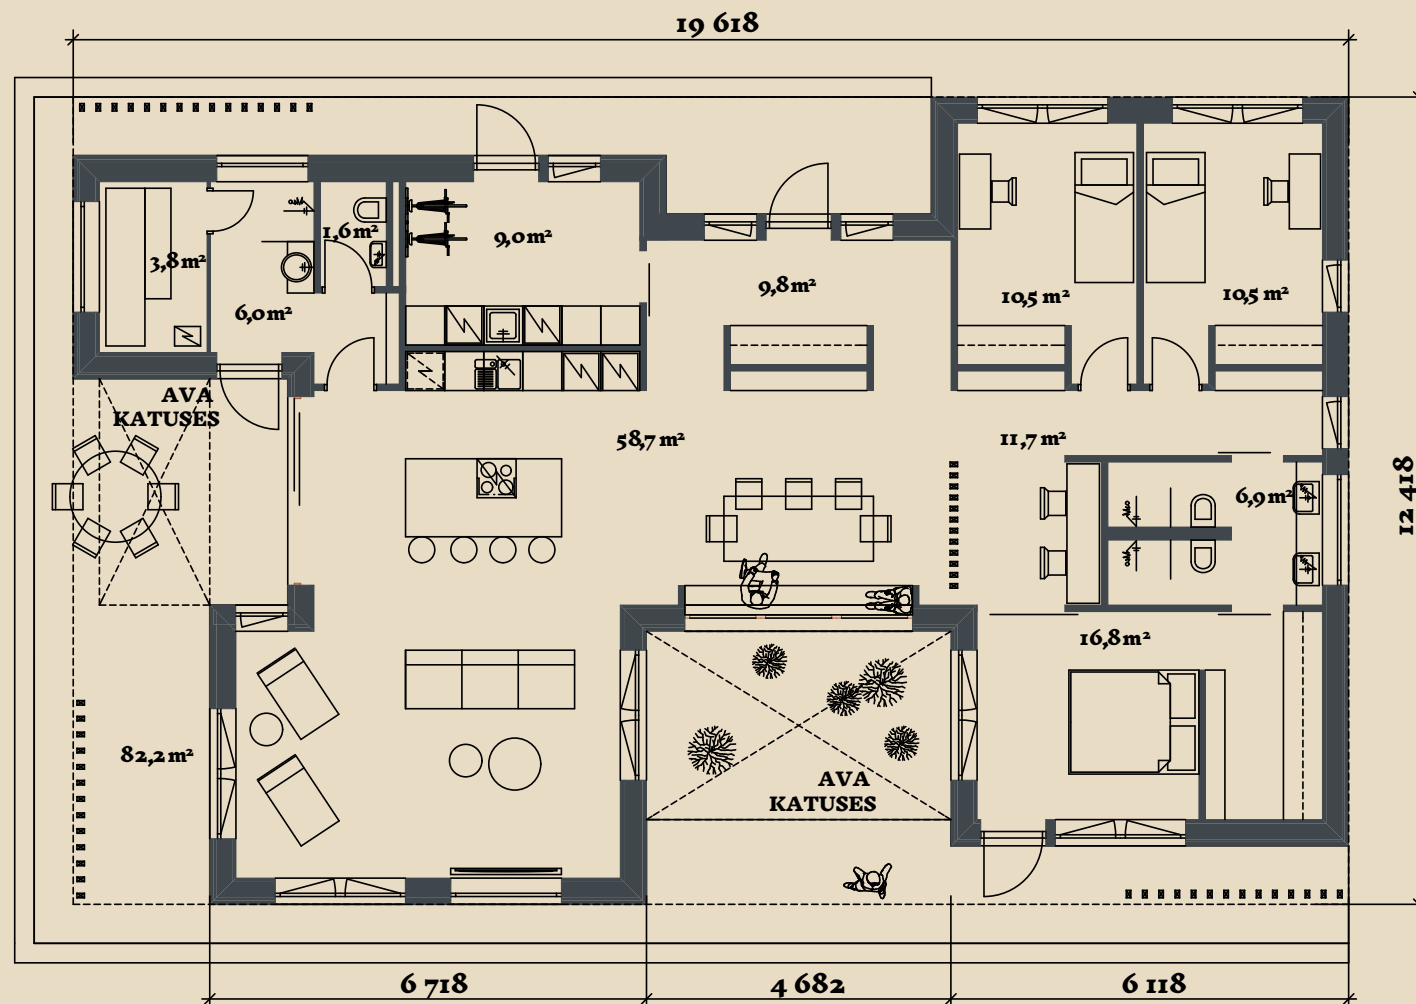

Õnnekurg 182 m² üldandmed:

Brutopind^{*} 181,7 m²

Netopind^{**} 145,3 m²


Katusealused
ja terrassid 82,2 m²

*Brutopind - maja kogupind mõõdetuna välisvoodrist


**Netopind - kõikide eluruumi pindade summa

Jooniste kasutamine ilma Soome Maja OÜ loata on vastavalt autoriõiguse seadusele keelatud.


SOOME MAJA

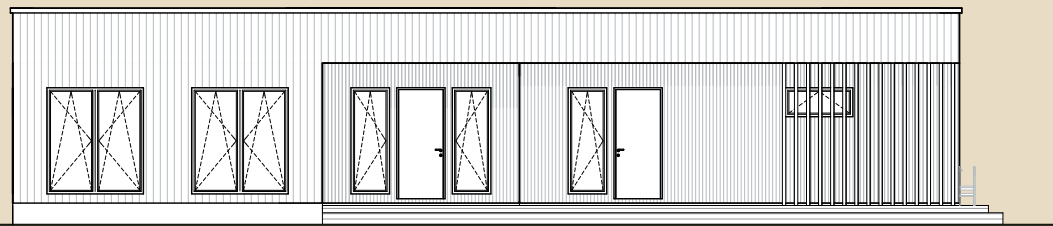


Eestvaade

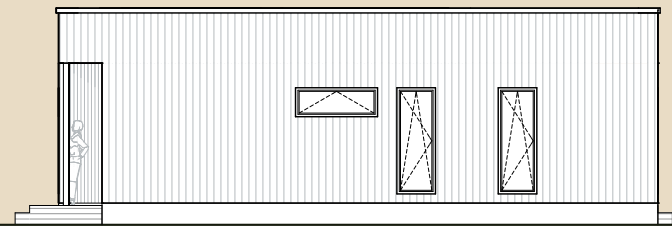

Vasak kül

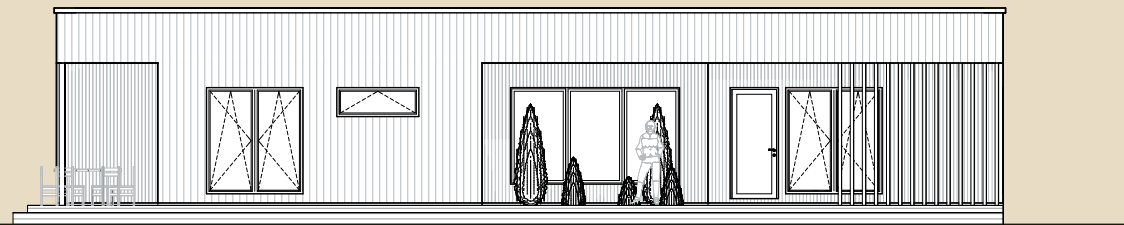


Tagantvaade

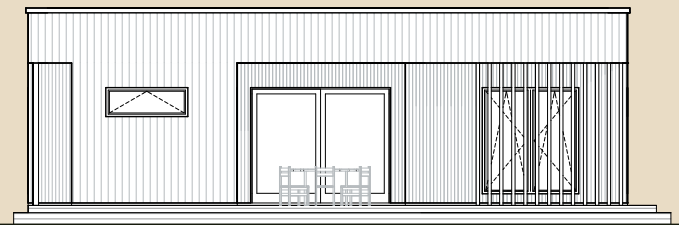

Parem kül


Jooniste kasutamine ilma Soome Maja OÜ loata on vastavalt autoriõiguse seadusele keelatud.

SOOME MAJA

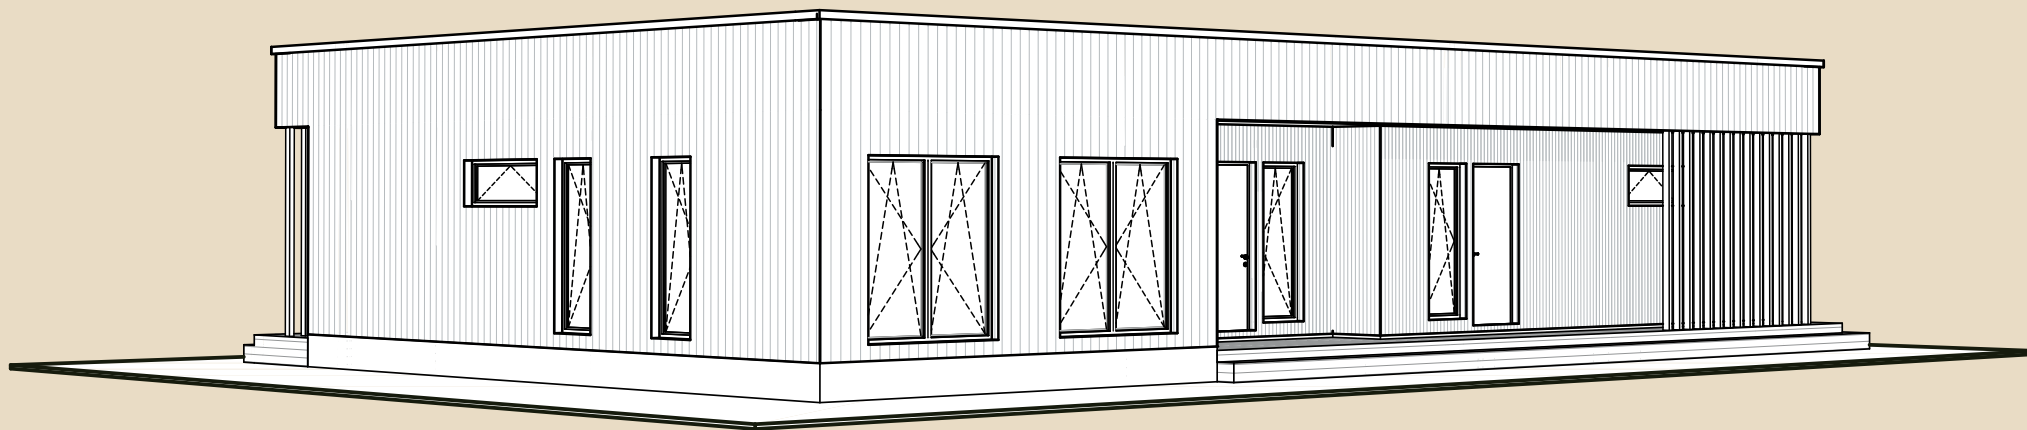

Jooniste kasutamine ilma Soome Maja OÜ loata on vastavalt autoriõiguse seadusele keelatud.


SOOME MAJA

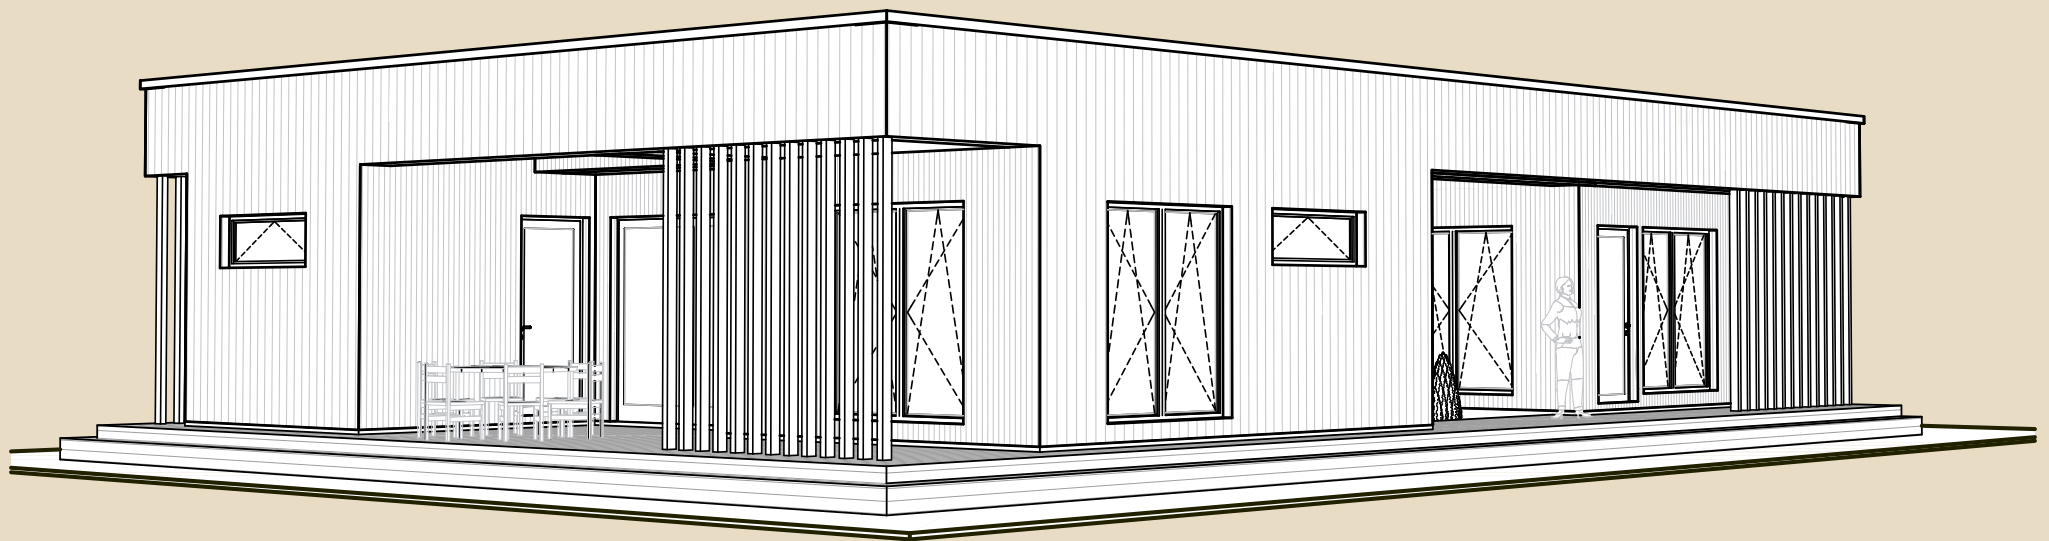

Jooniste kasutamine ilma Soome Maja OÜ loata on vastavalt autoriõiguse seadusele keelatud.

Soome Maja kontor | Tuleviku tee 12, Peetri, Harjumaa | +372 602 3480 | info@soomemaja.ee | www.soomemaja.ee

SOOME MAJA

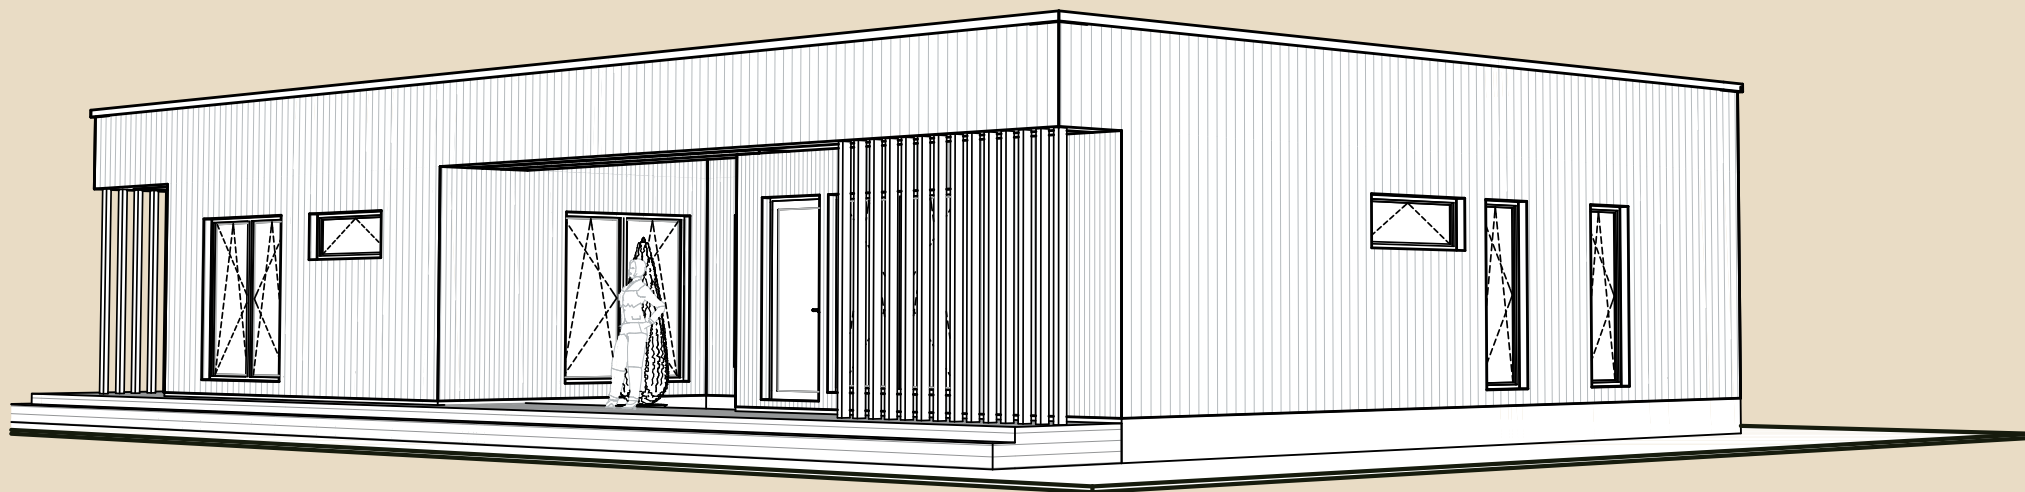

Jooniste kasutamine ilma Soome Maja OÜ loata on vastavalt autoriõiguse seadusele keelatud.