

# SOOME MAJA

Metsvint 191 m<sup>2</sup>

KORRUSEID 1

BRUTOPIND 190,7 m<sup>2</sup>

NETOPIND 156,1 m<sup>2</sup>

KATUSEALUSED  
JA TERRASSID 80,1 m<sup>2</sup>

MAJA SUURUST ON  
VÕIMALIK MUUTA!

SOOME MAJA KONTAKT


☎ +372 602 3480

✉ [info@soomemaja.ee](mailto:info@soomemaja.ee)



# SOOME MAJA

## I. korrus

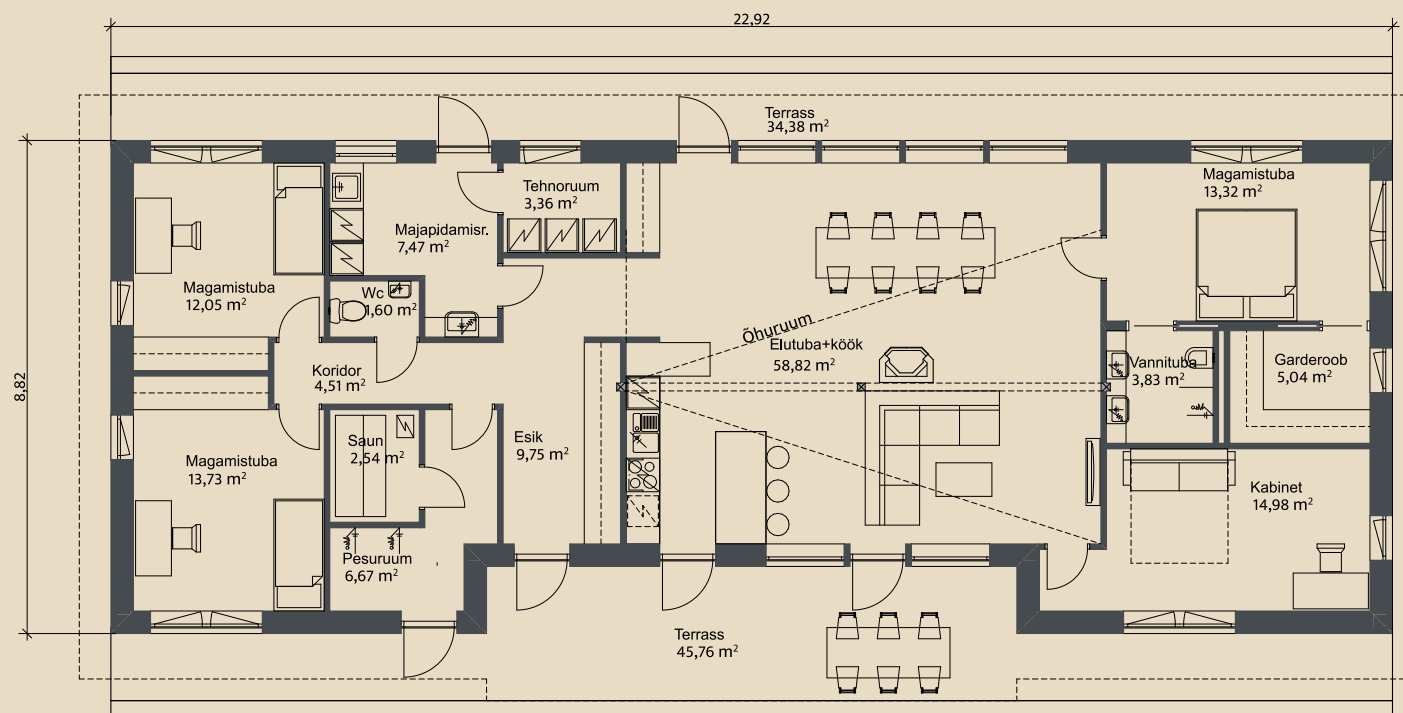

Metsvint 191 m<sup>2</sup> üldandmed:

Brutopind<sup>\*\*</sup> 190,7 m<sup>2</sup>

Netopind<sup>\*\*</sup> 156,1 m<sup>2</sup>


Katusealused ja terrassid 80,1 m<sup>2</sup>

\*Brutopind - maja kogupind mõõdetuna välisvoodrist


\*\*Netopind - kõikide eluruumi pindade summa

Jooniste kasutamine ilma Soome Maja OÜ loata on vastavalt autoriõiguse seadusele keelatud.


# SOOME MAJA

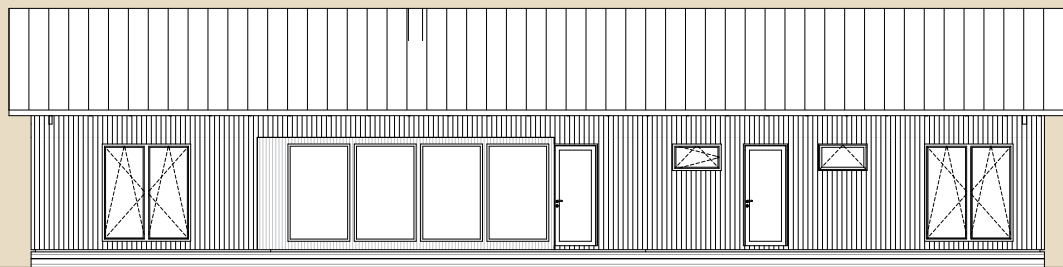


Eestvaade

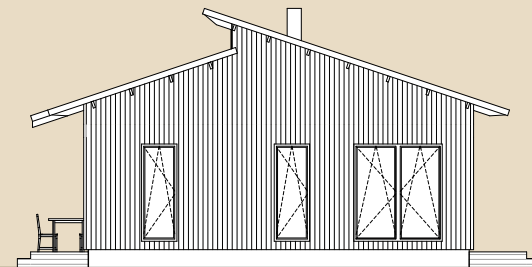

Vasak külg

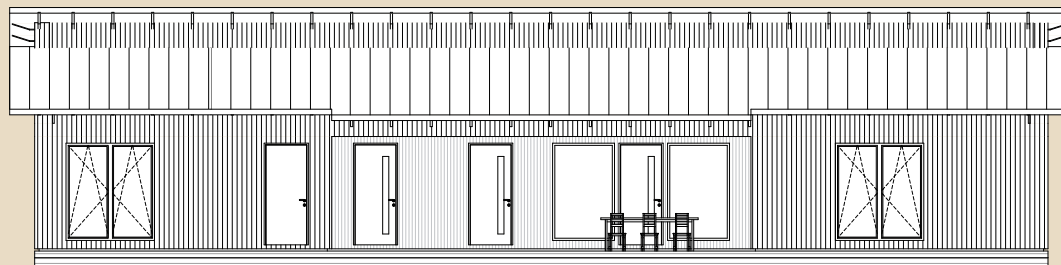


Tagantvaade

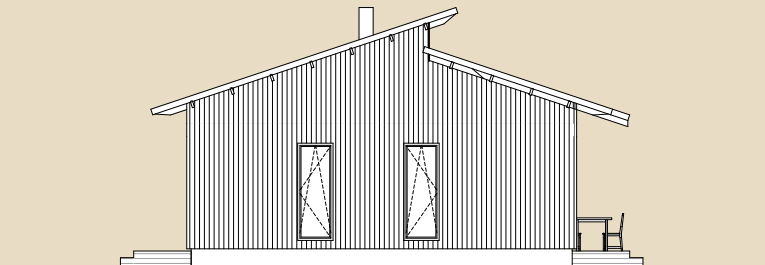

Parem külg


Jooniste kasutamine ilma Soome Maja OÜ loata on vastavalt autoriõiguse seadusele keelatud.

# SOOME MAJA

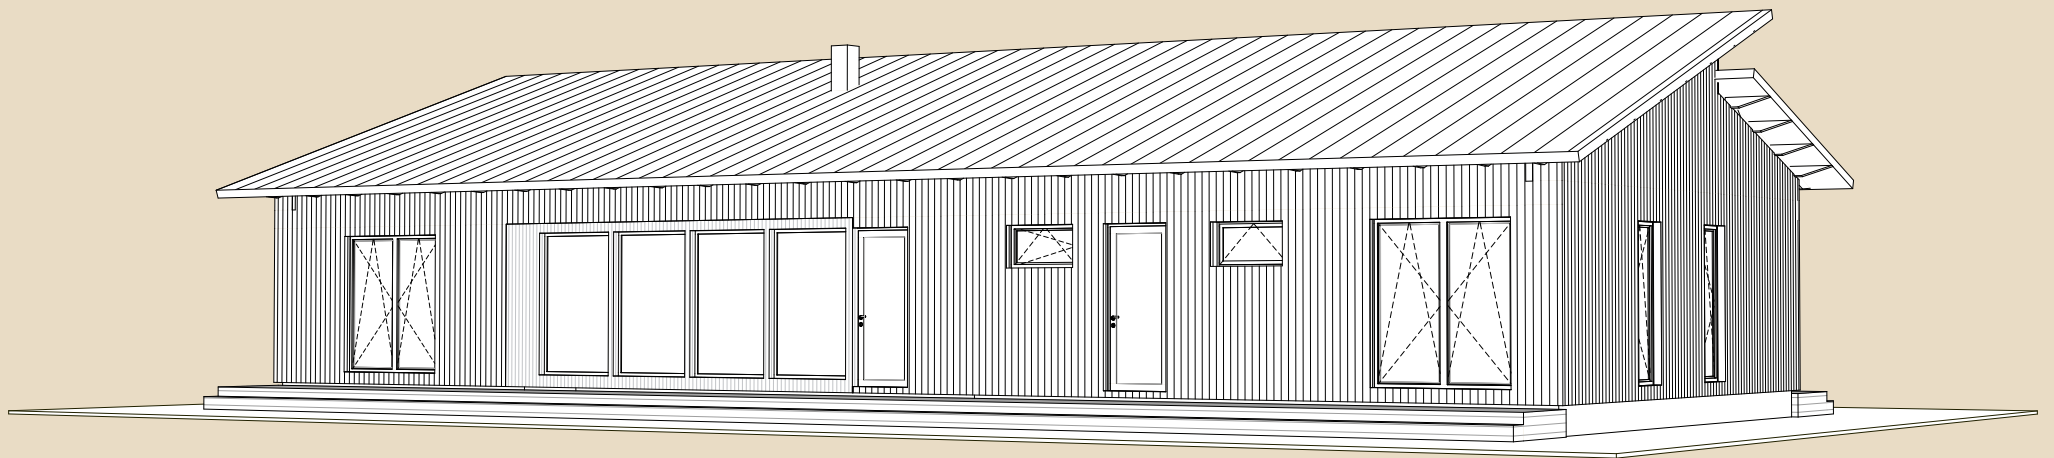


Jooniste kasutamine ilma Soome Maja OÜ loata on vastavalt autoriõiguse seadusele keelatud.

# SOOME MAJA

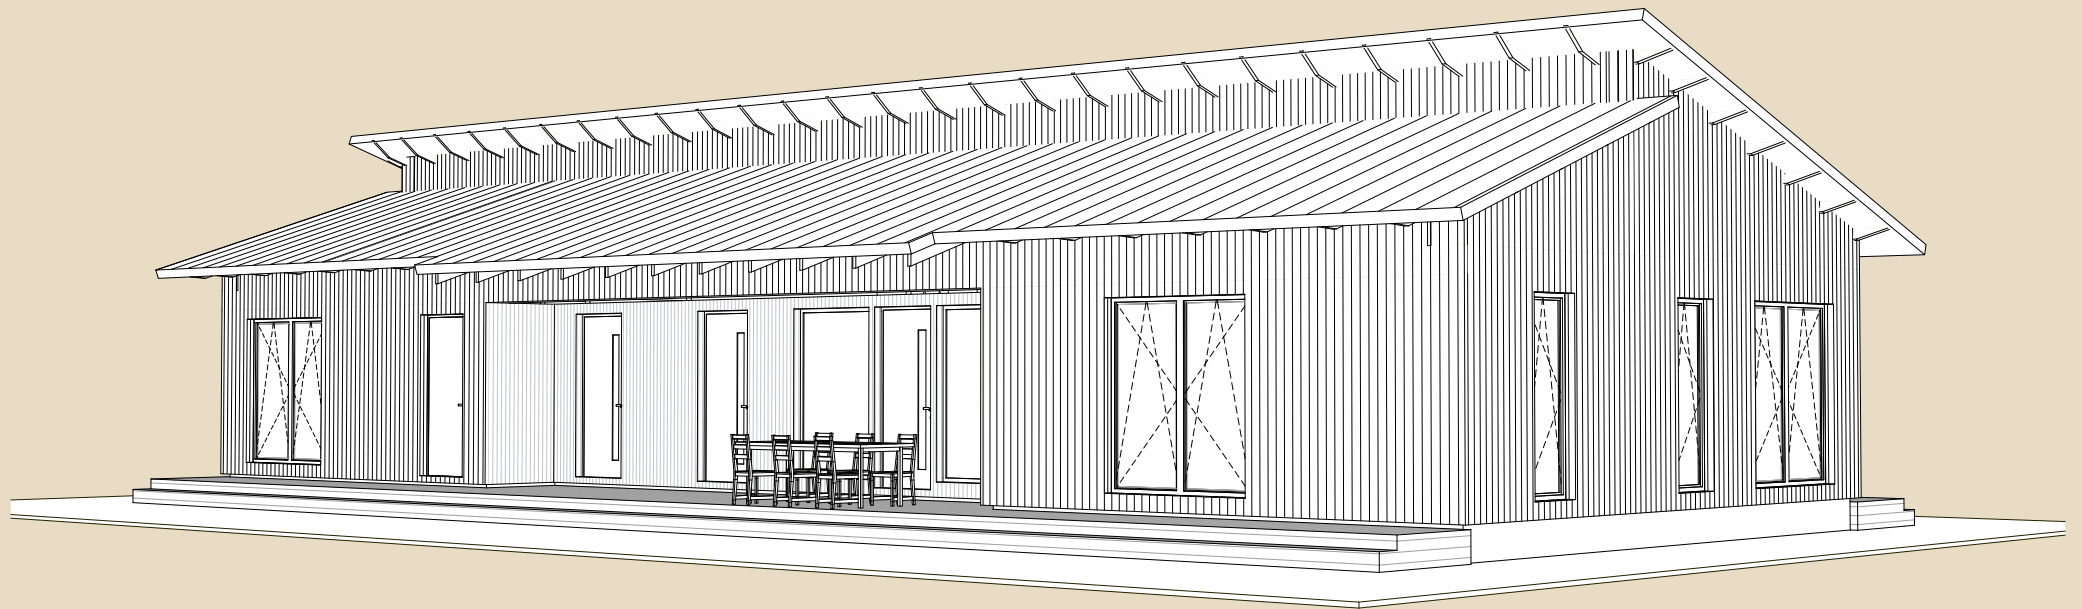

Jooniste kasutamine ilma Soome Maja OÜ loata on vastavalt autoriõiguse seadusele keelatud.

# SOOME MAJA

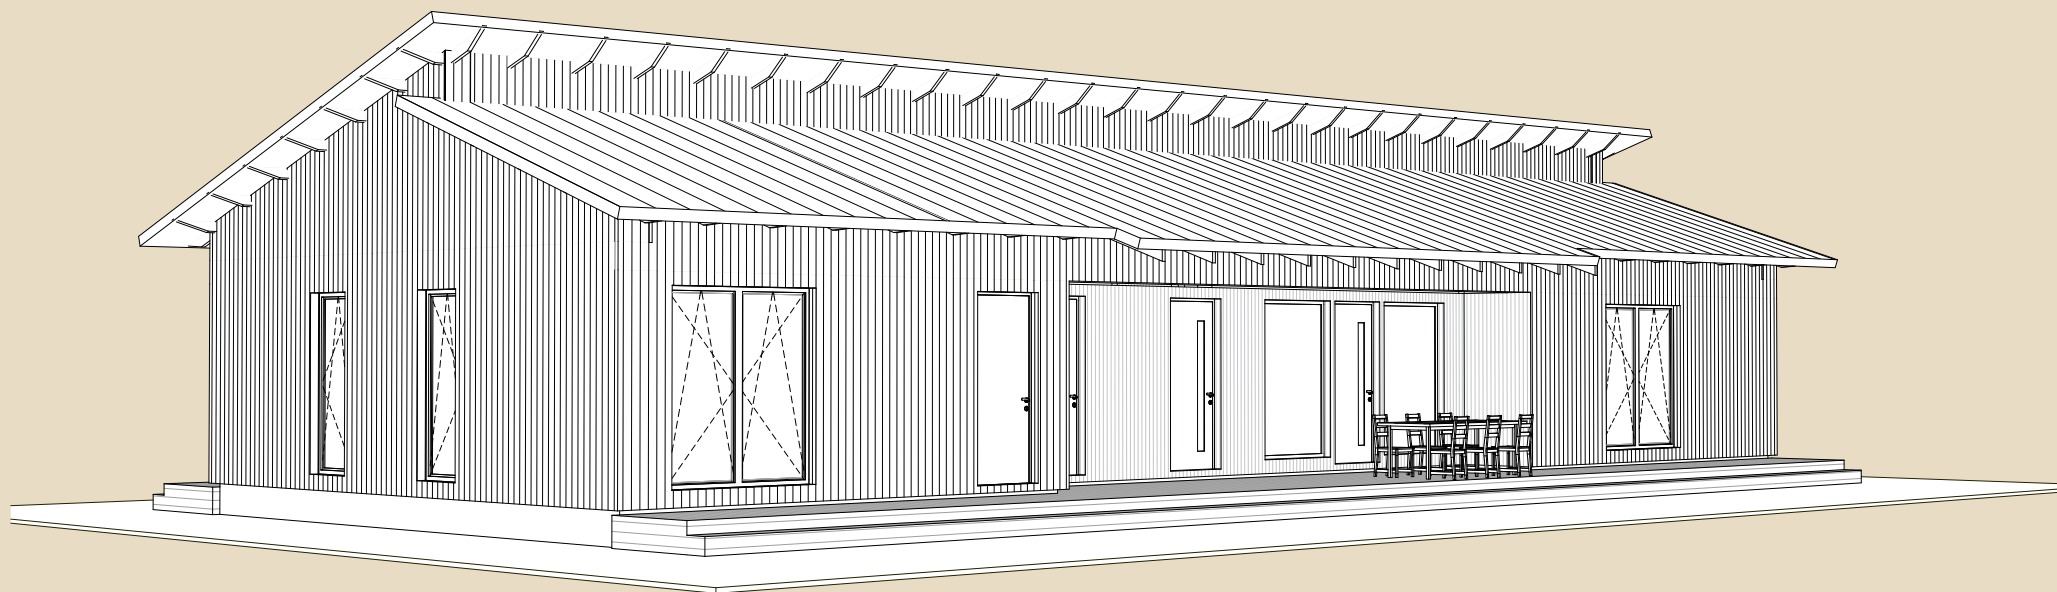

Jooniste kasutamine ilma Soome Maja OÜ loata on vastavalt autoriõiguse seadusele keelatud.