

SOOME MAJA

Ronk 181 m²

KORRUSEID 1

BRUTOPIND 180,8 m²

NETOPIND 147,1 m²

KATUSEALUSED
JA TERRASSID 90,1 m²

MAJA SUURUST ON
VÕIMALIK MUUTA!

SOOME MAJA KONTAKT


☎ +372 602 3480

✉ info@soomemaja.ee



SOOME MAJA

I. korrus

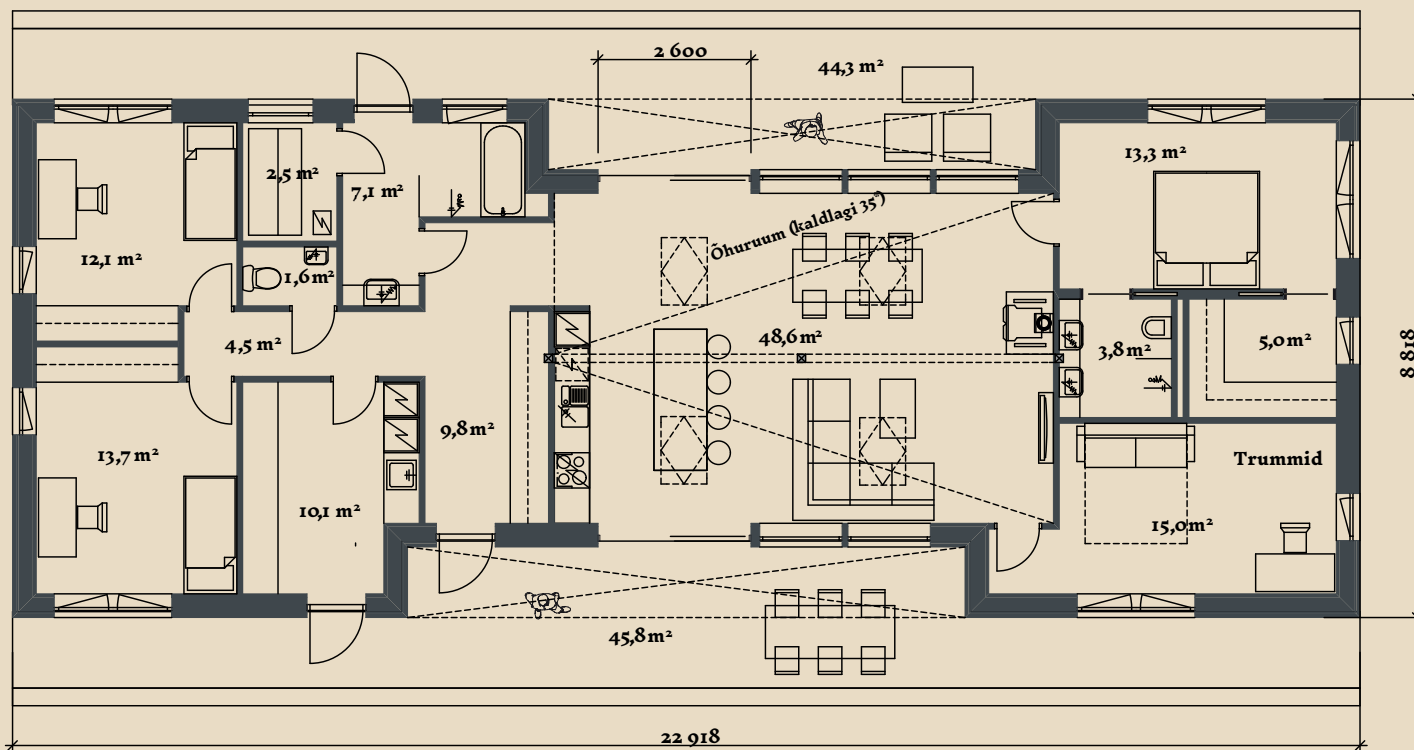

Ronk 181 m² üldandmed:

Brutopind[☼] 180,8 m²

Netopind^{☼☼} 147,1 m²

Katusealused
ja terrassid 90,1 m²

*Brutopind - maja kogupind mõõdetuna välisvoodrist


**Netopind - kõikide eluruumi pindade summa

Jooniste kasutamine ilma Soome Maja OÜ loata on vastavalt autoriõiguse seadusele keelatud.


SOOME MAJA




Eestvaade

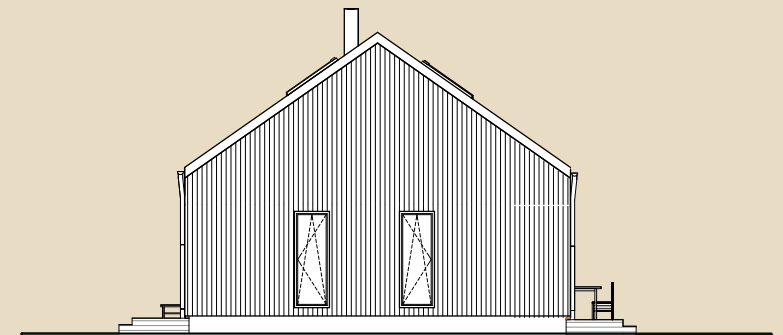

Vasak külg

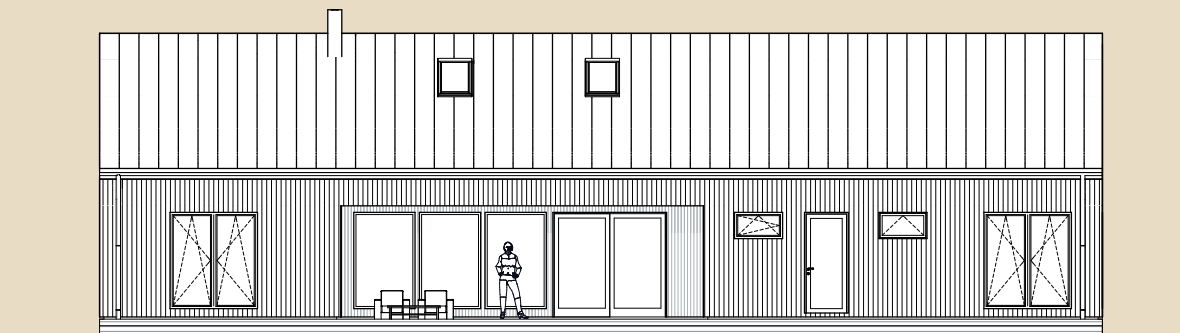


Tagantvaade

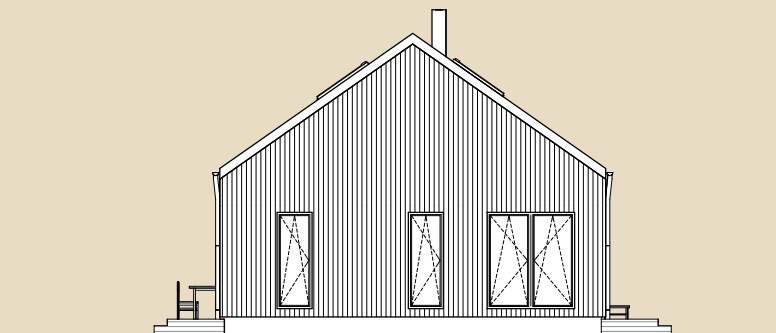

Parem külg


Jooniste kasutamine ilma Soome Maja OÜ loata on vastavalt autoriõiguse seadusele keelatud.

SOOME MAJA

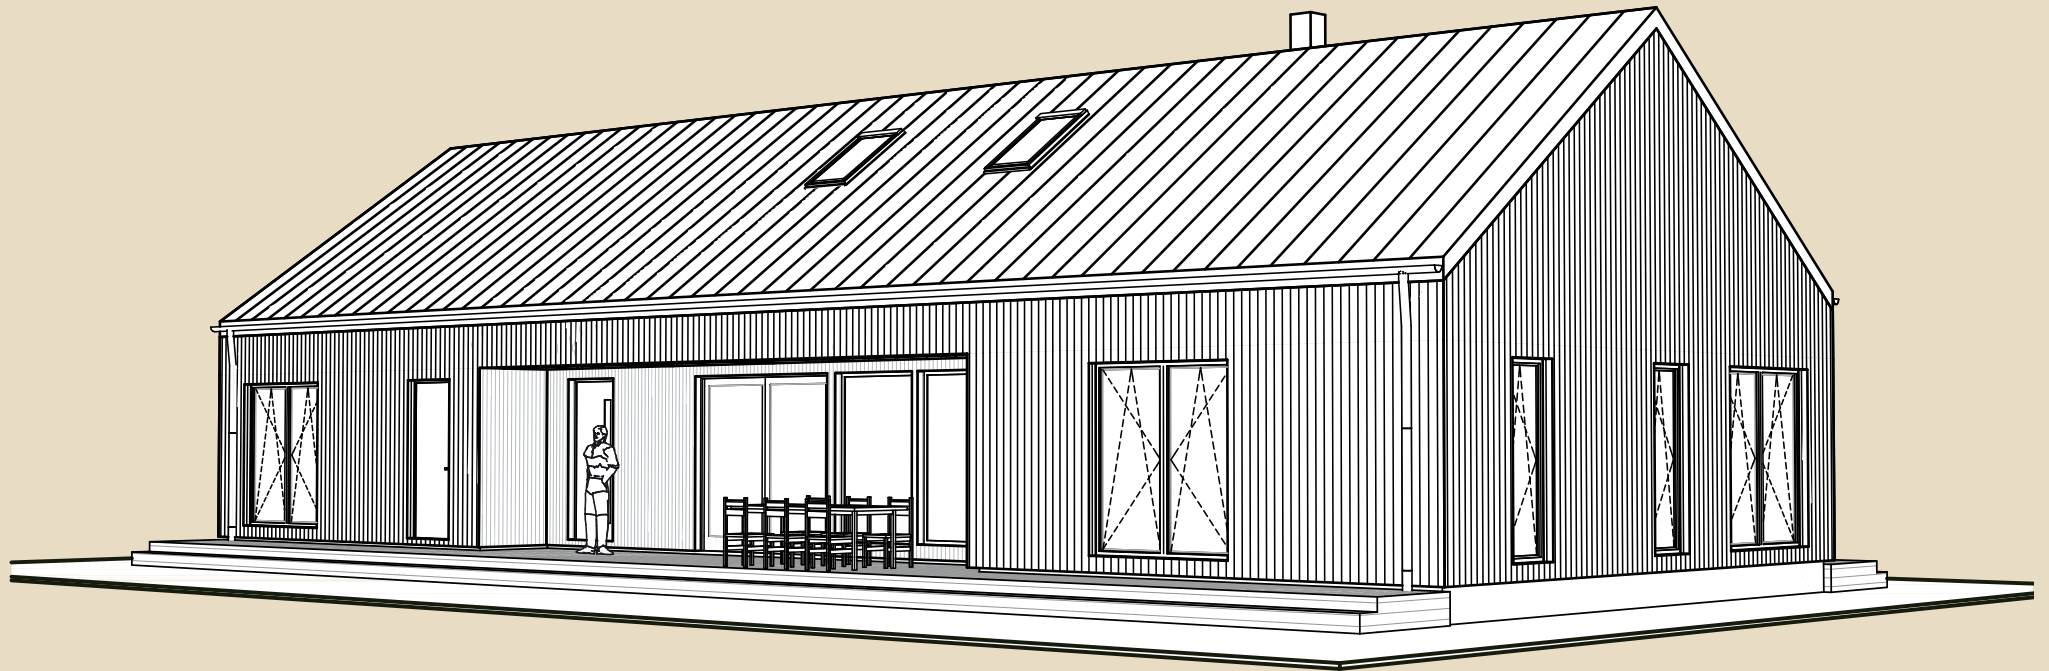

Jooniste kasutamine ilma Soome Maja OÜ loata on vastavalt autoriõiguse seadusele keelatud.

SOOME MAJA

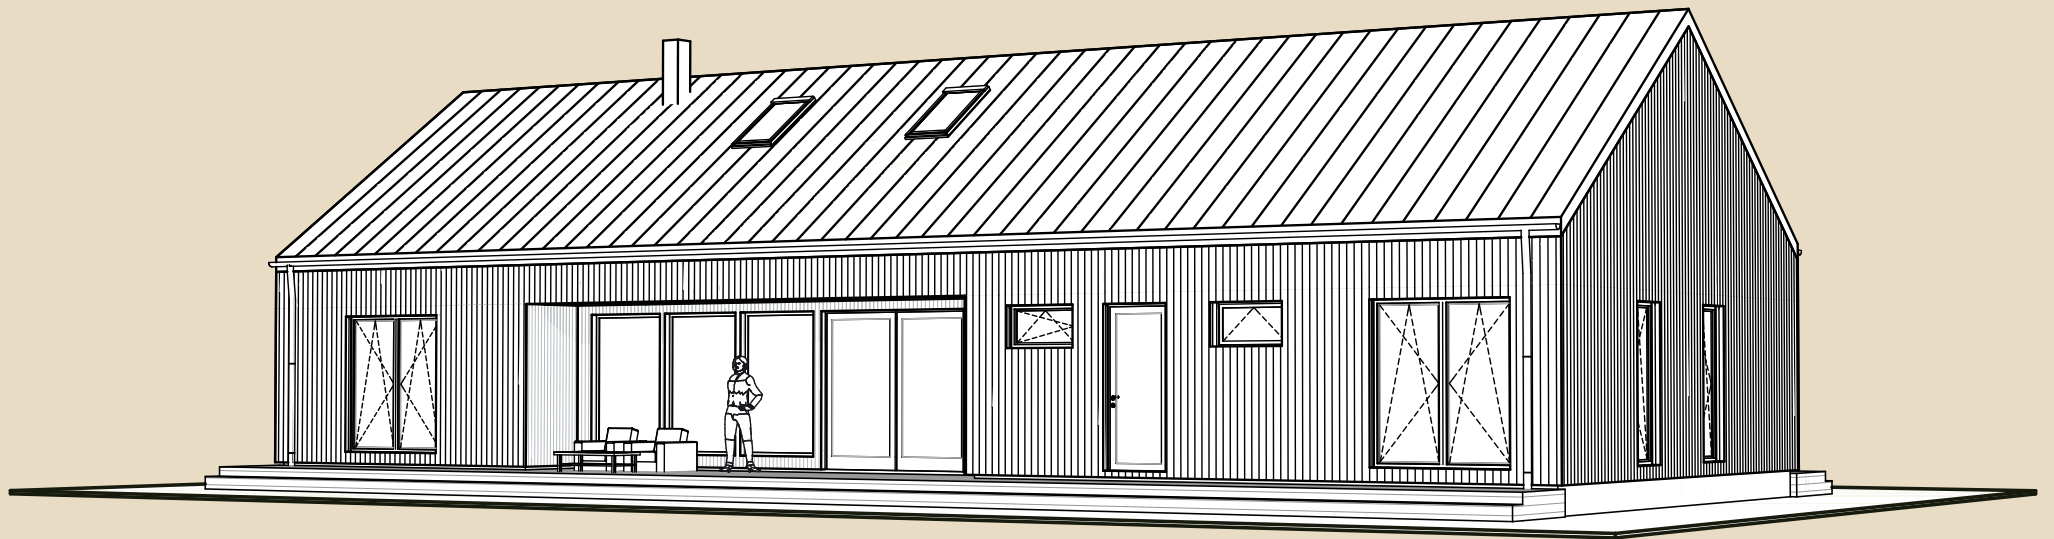

Jooniste kasutamine ilma Soome Maja OÜ loata on vastavalt autoriõiguse seadusele keelatud.