

SOOME MAJA

Ööbik eriprojekt 293 m²

KORRUSEID 2

BRUTOPIND 293,3 m²

NETOPIND 240,7 m²

TERRASSID 39,0 m²

RÕDU 35,8 m²

MAJA SUURUST ON
VÕIMALIK MUUTA!

SOOME MAJA KONTAKT

☎ +372 602 3480

✉ info@soomemaja.ee



SOOME MAJA

Ööbik eriprojekt 293 m²


üldandmed:

Brutopind [*]	293,3 m ²
Netopind ^{**}	240,7 m ²
Terrassid	39,0 m ²
Rõdu	35,8 m ²

*Brutopind - maja kogupind mõõdetuna välisvoodrist

**Netopind - kõikide eluruumi pindade summa

I. korrus

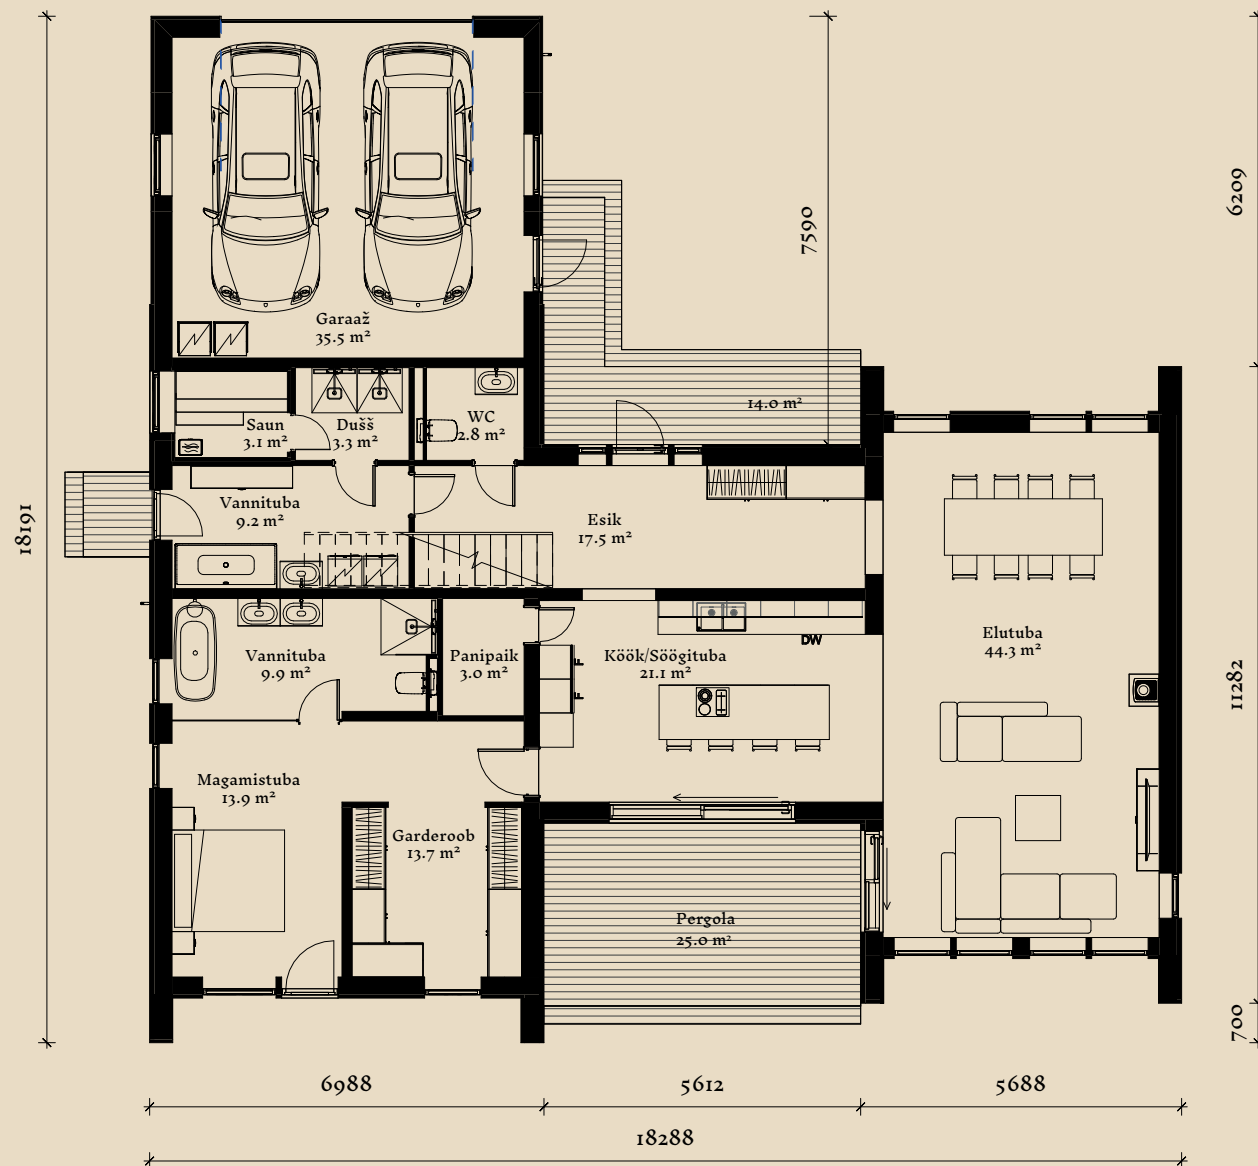

Jooniste kasutamine ilma Soome Maja OÜ loata on vastavalt autoriõiguse seadusele keelatud.


SOOME MAJA

Ööbik eriprojekt 293 m²
üldandmed:

Brutopind [*]	293,3 m ²
Netopind ^{**}	240,7 m ²
Terrassid	39,0 m ²
Rõdu	35,8 m ²


*Brutopind - maja kogupind mõõdetuna välisvoodrist

**Netopind - kõikide eluruumi pindade summa

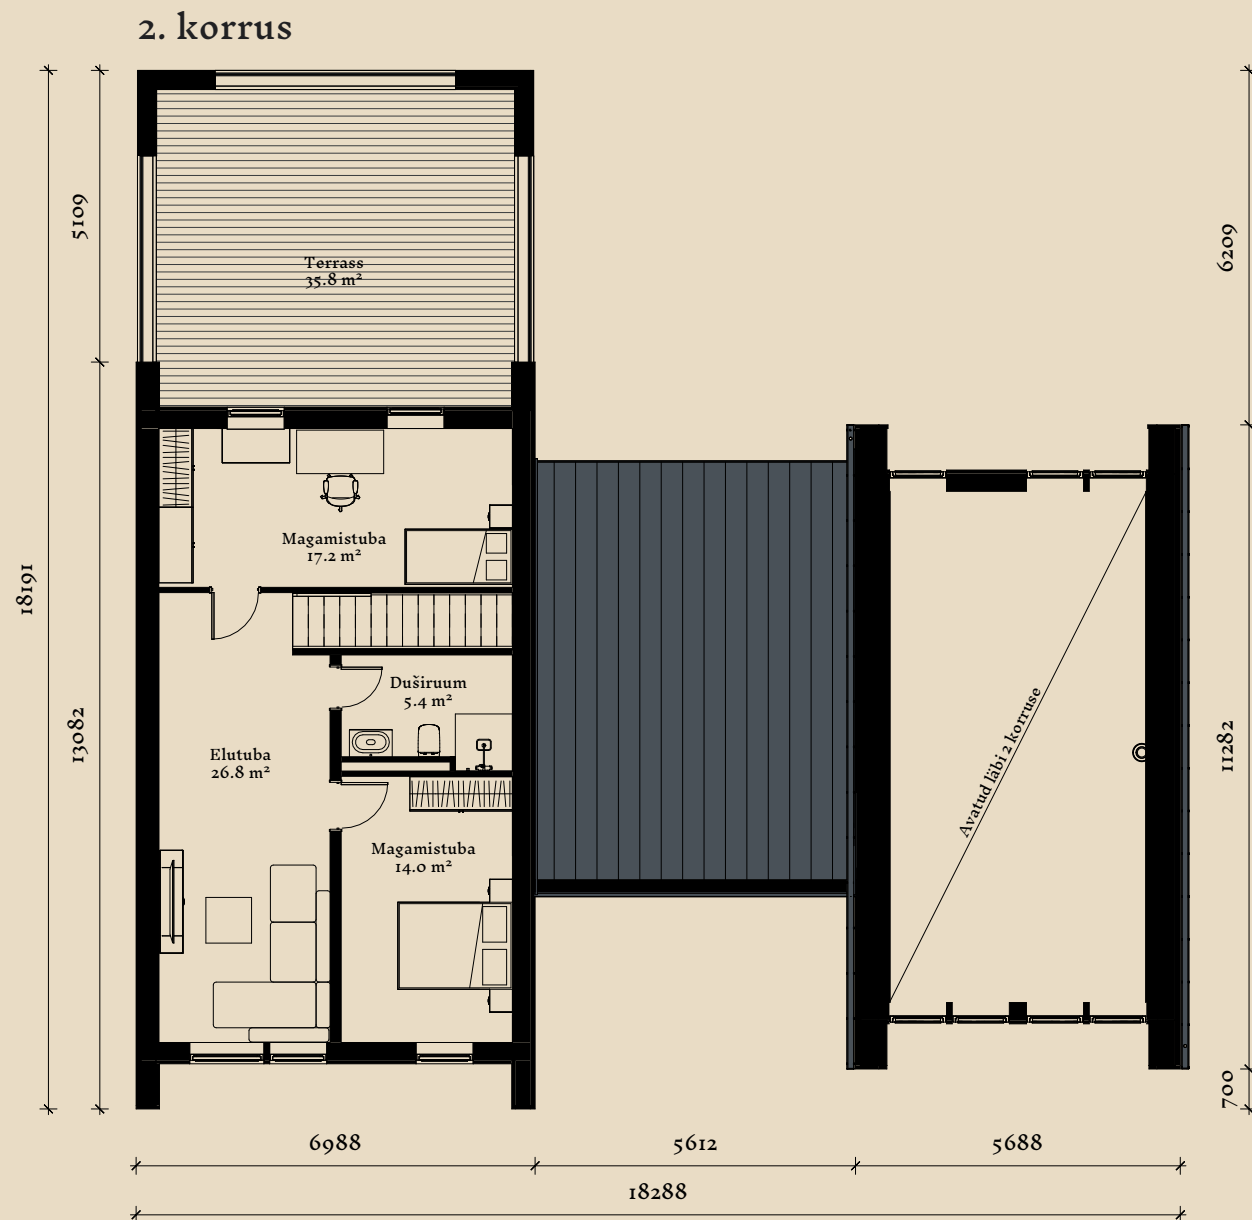


Jooniste kasutamine ilma Soome Maja OÜ loata on vastavalt autoriõiguse seadusele keelatud.


SOOME MAJA

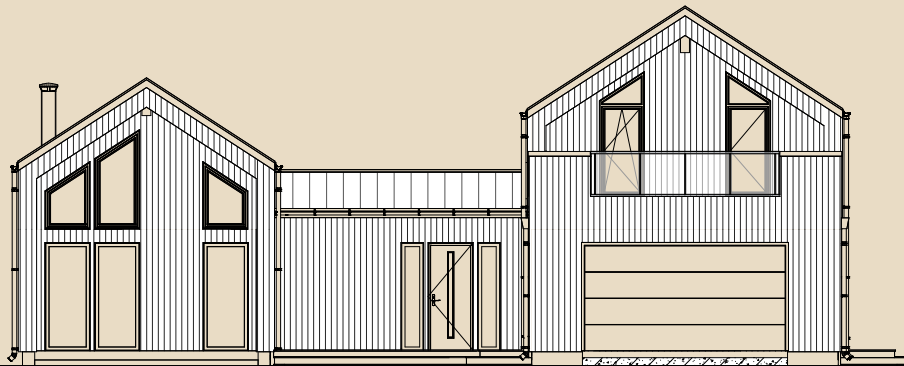


Eestvaade

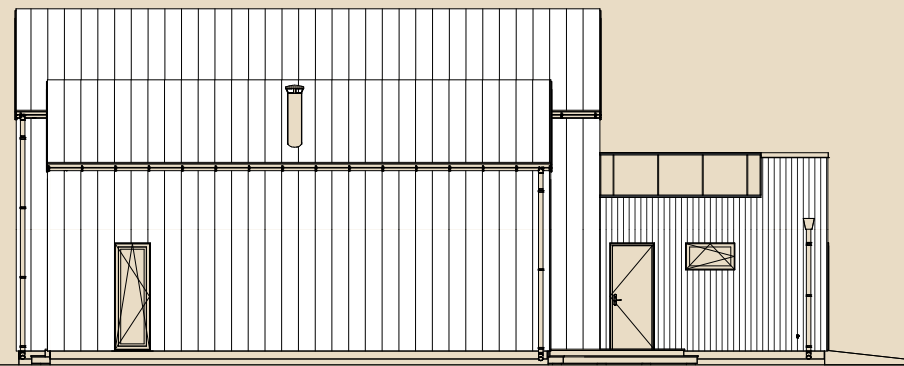

Vasak külg

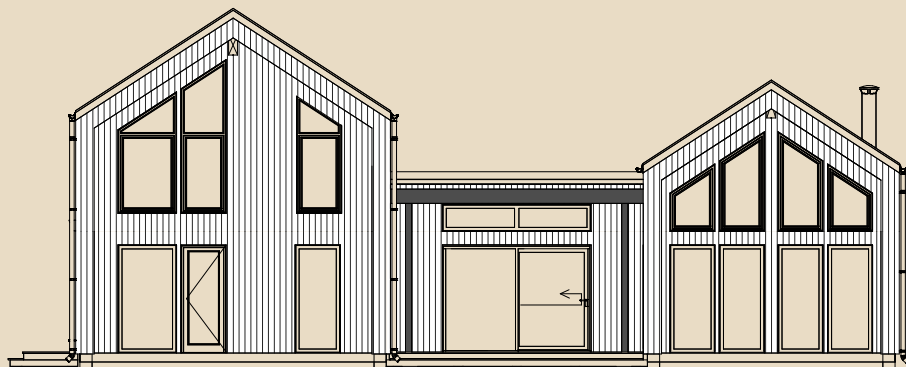


Tagantvaade

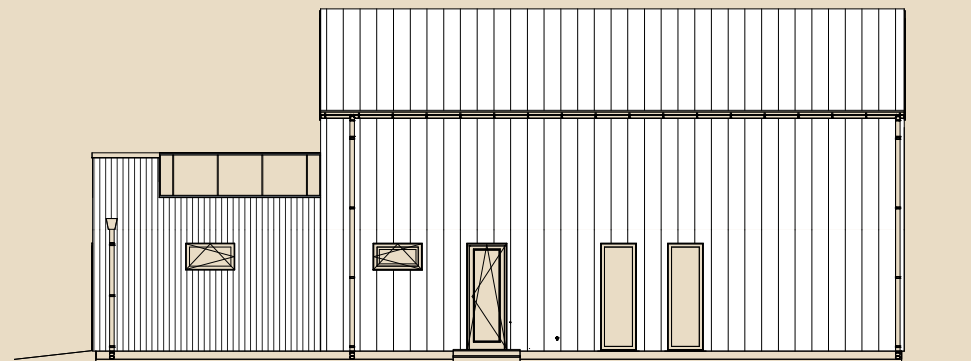

Parem külg


Jooniste kasutamine ilma Soome Maja OÜ loata on vastavalt autoriõiguse seadusele keelatud.

SOOME MAJA

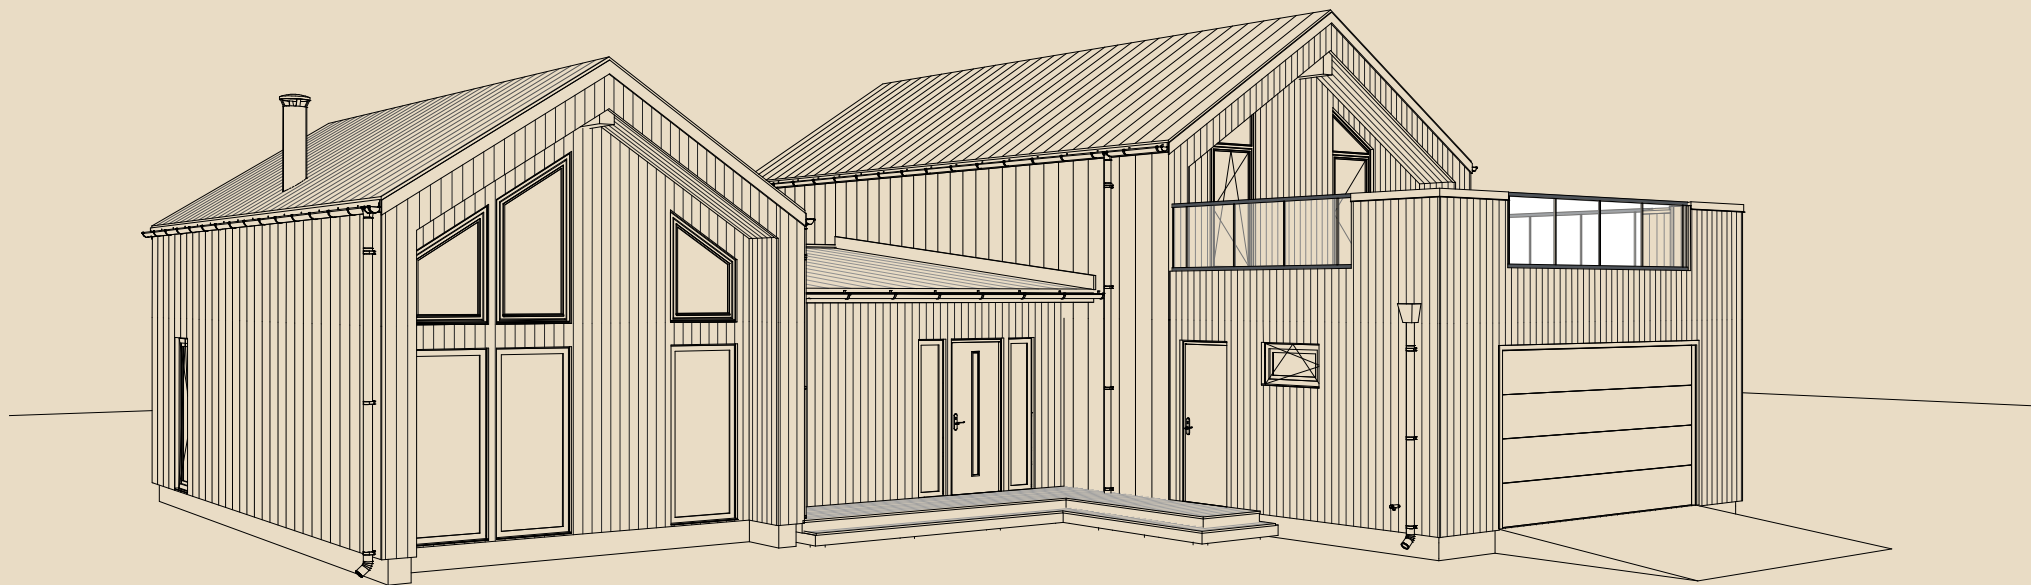


Jooniste kasutamine ilma Soome Maja OÜ loata on vastavalt autoriõiguse seadusele keelatud.

SOOME MAJA

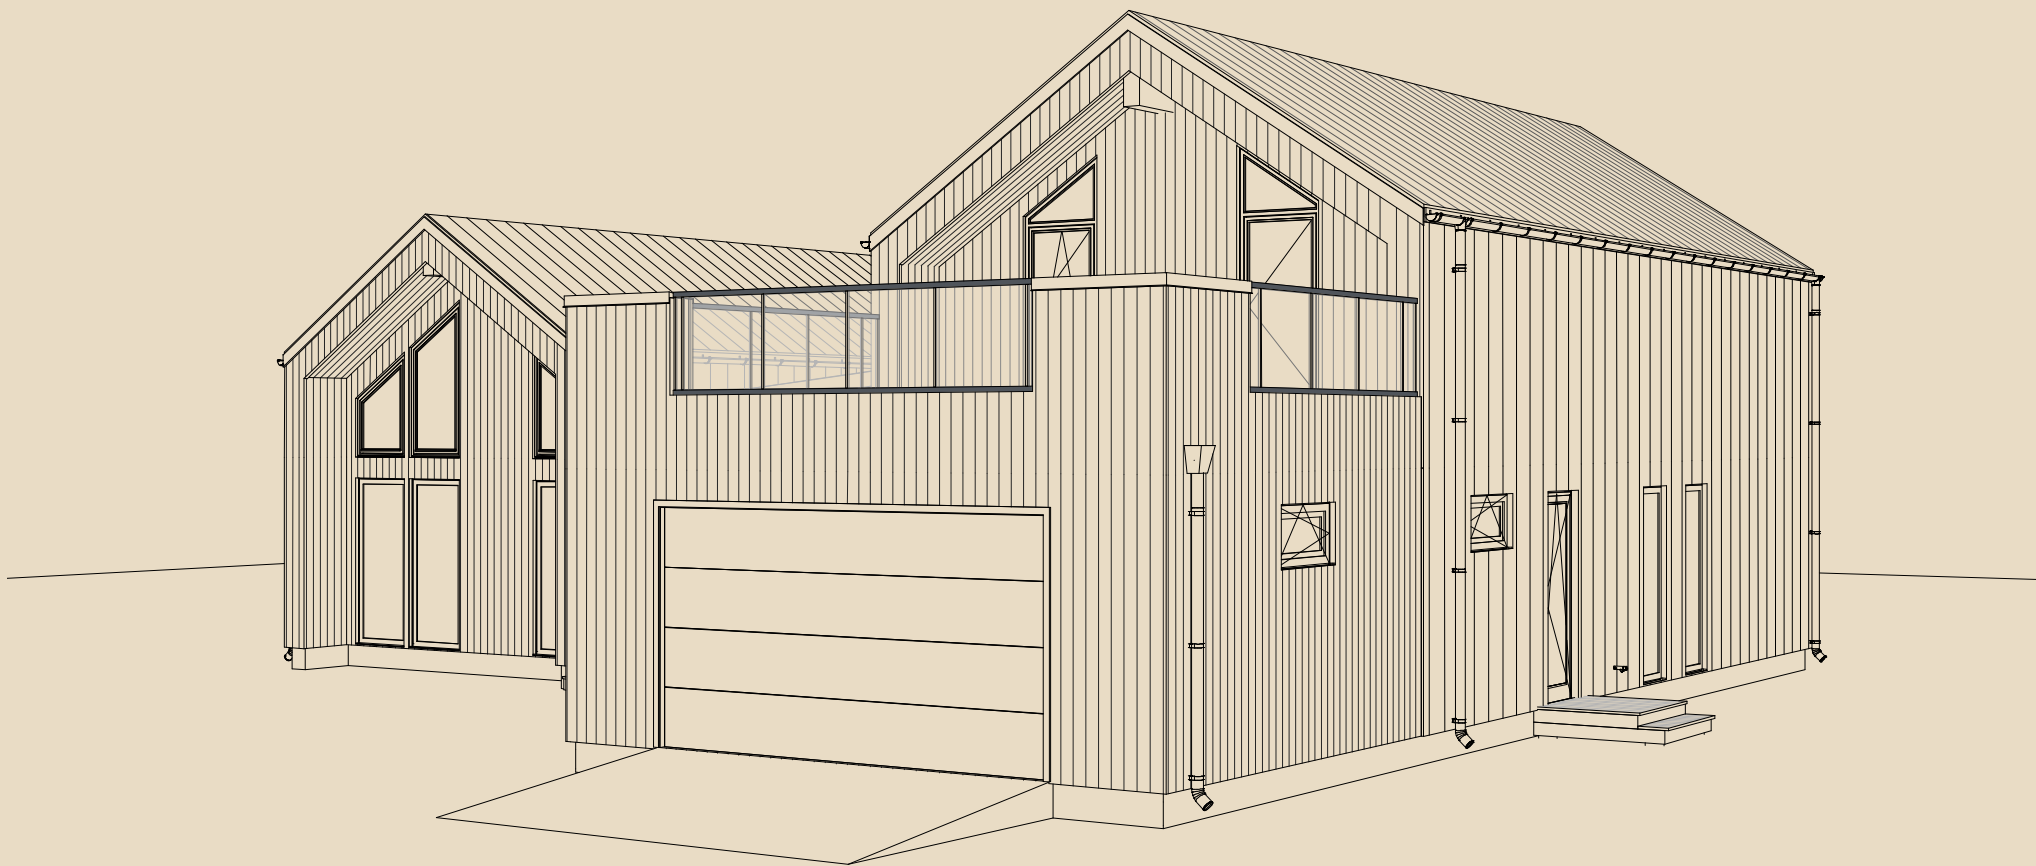


Jooniste kasutamine ilma Soome Maja OÜ loata on vastavalt autoriõiguse seadusele keelatud.

SOOME MAJA

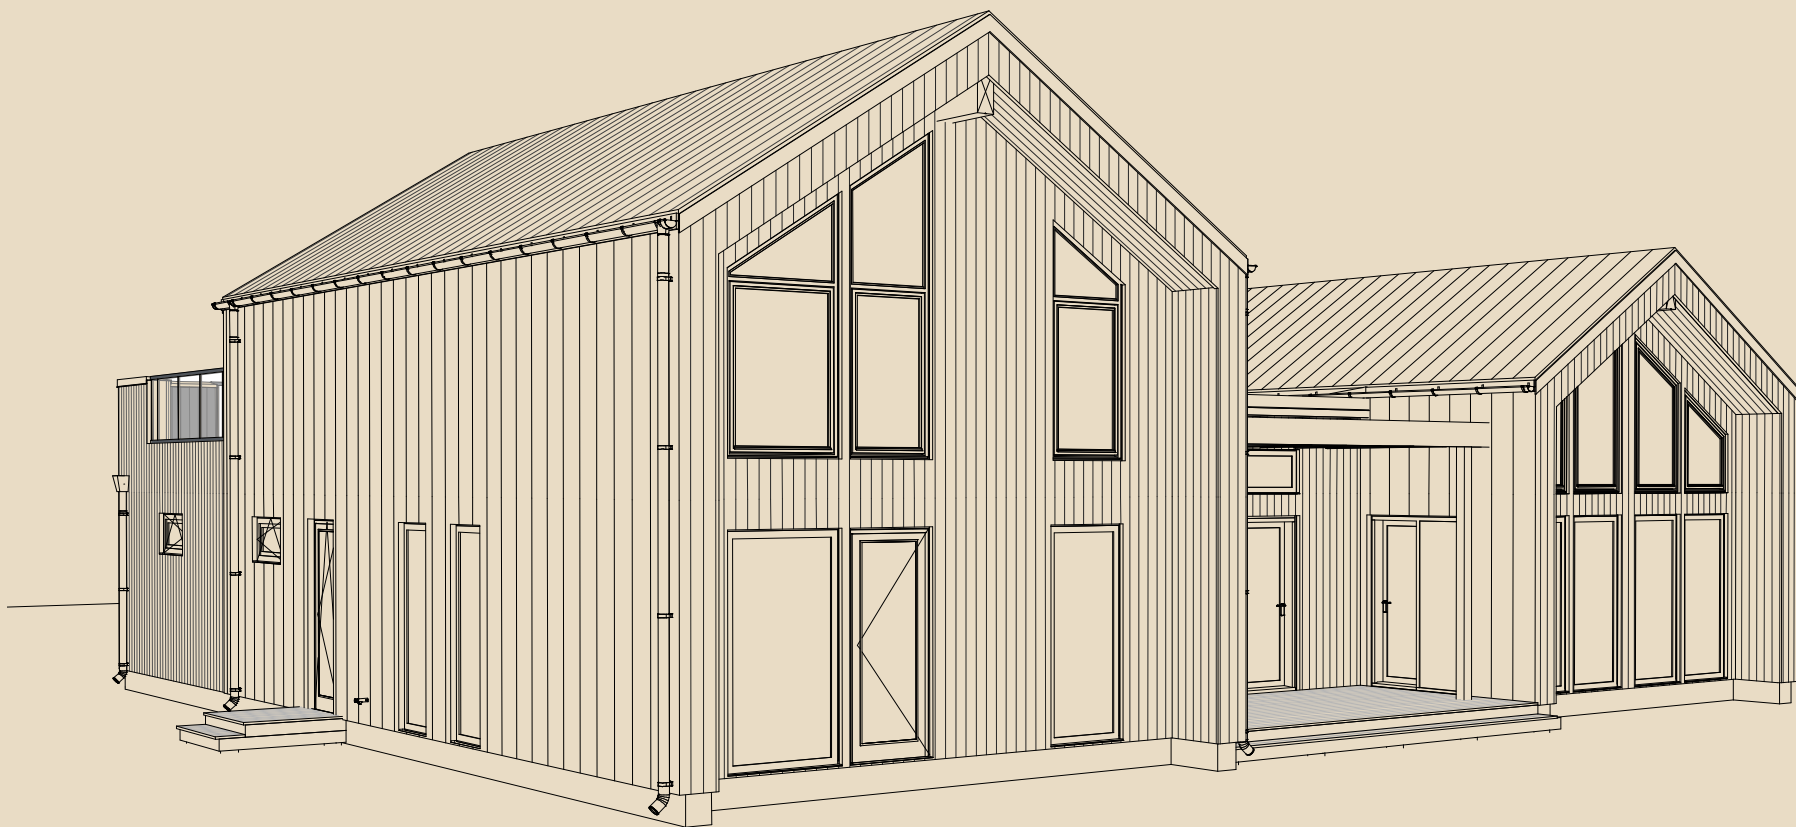


Jooniste kasutamine ilma Soome Maja OÜ loata on vastavalt autoriõiguse seadusele keelatud.

SOOME MAJA

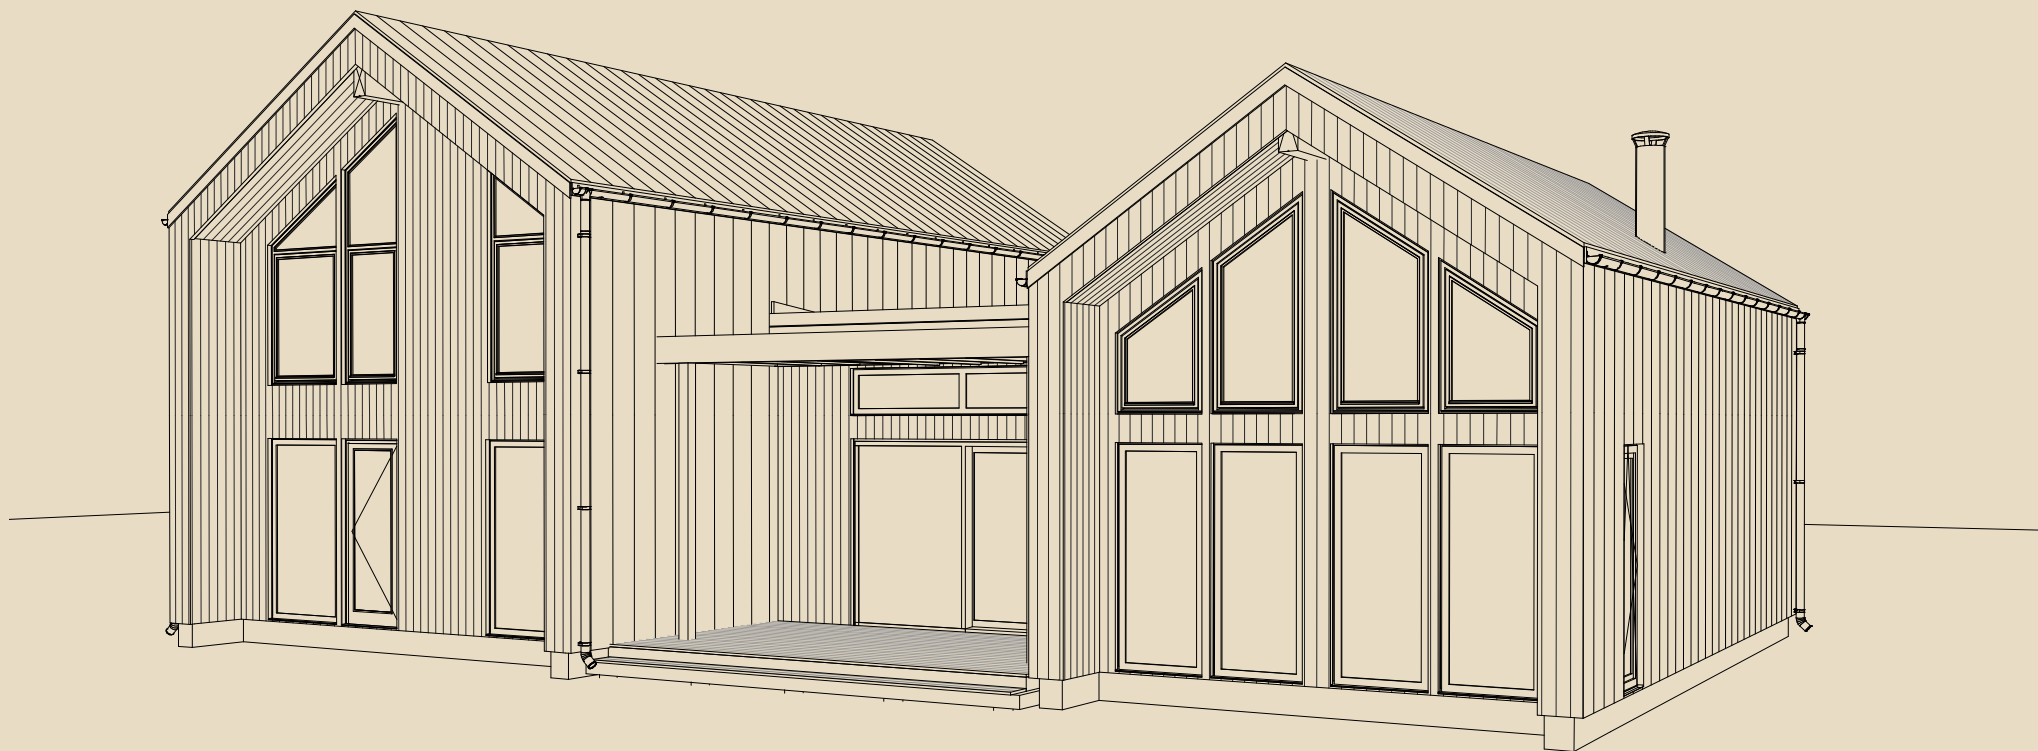


Jooniste kasutamine ilma Soome Maja OÜ loata on vastavalt autoriõiguse seadusele keelatud.

SOOME MAJA

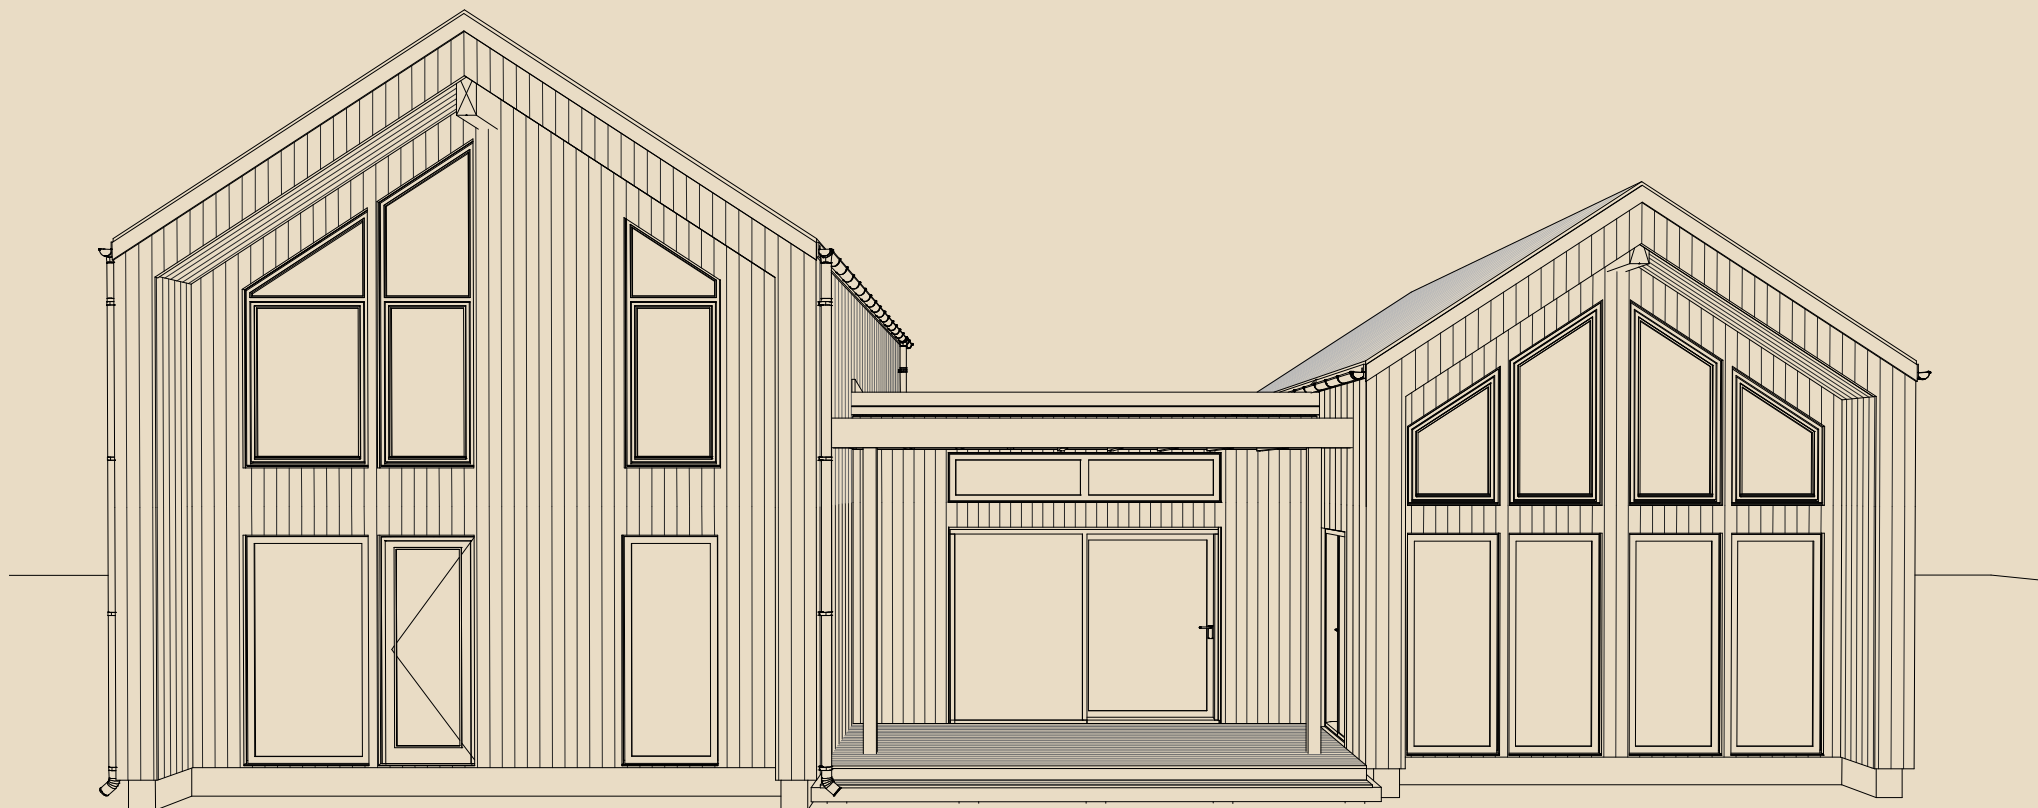

Jooniste kasutamine ilma Soome Maja OÜ loata on vastavalt autoriõiguse seadusele keelatud.

SOOME MAJA

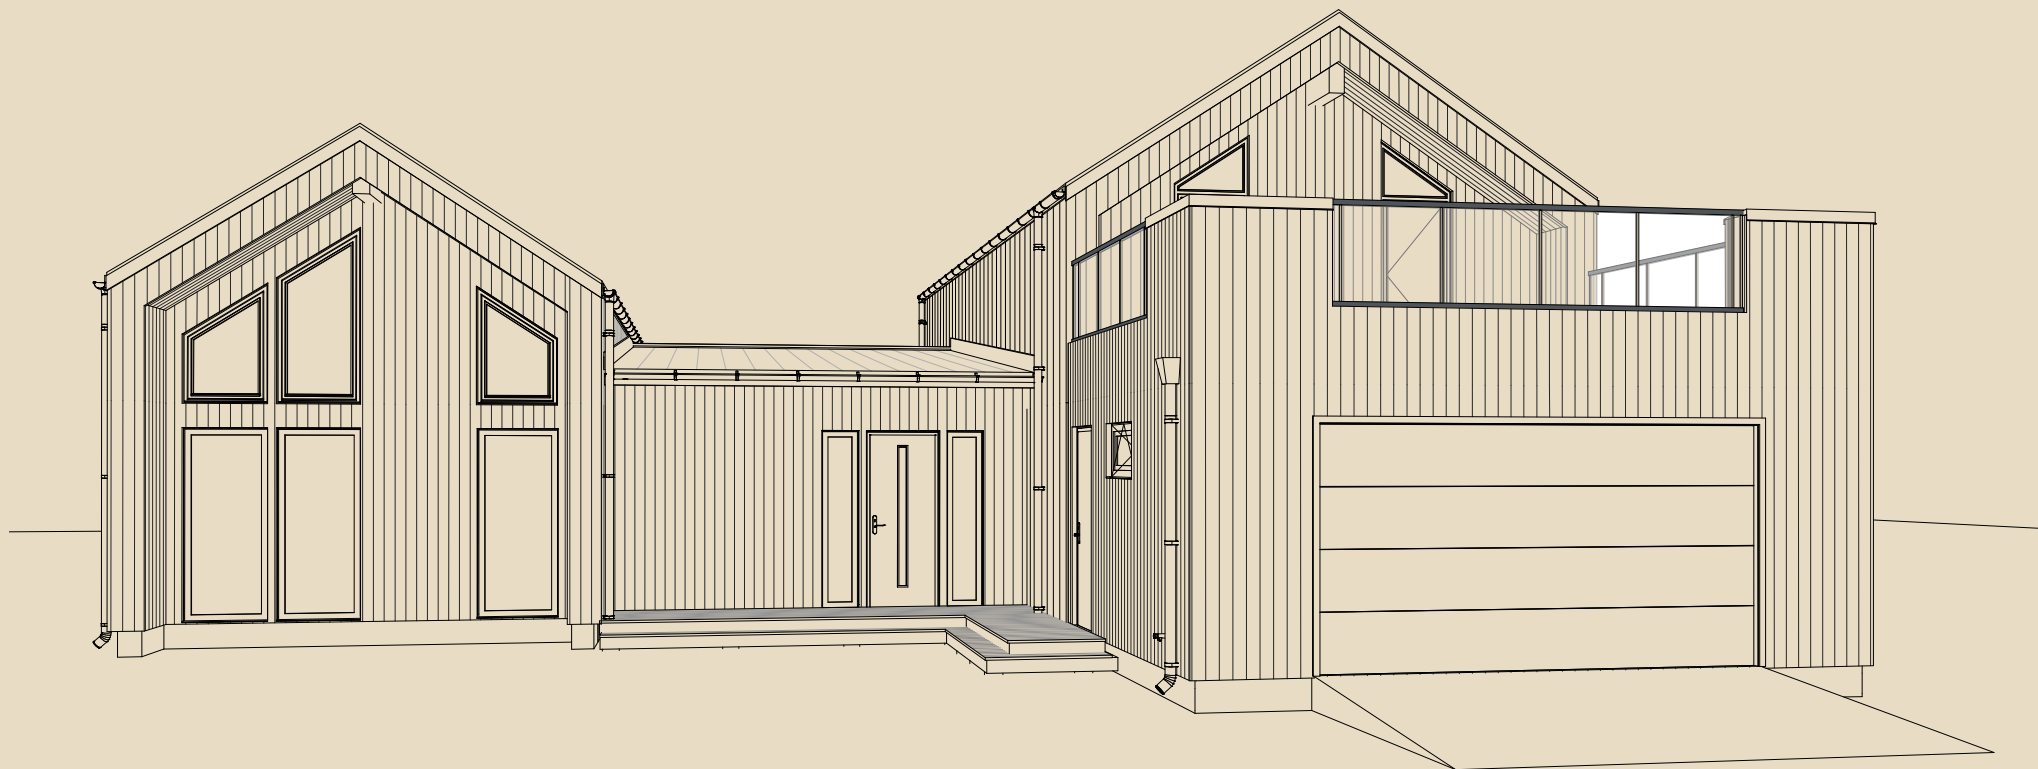

Jooniste kasutamine ilma Soome Maja OÜ loata on vastavalt autoriõiguse seadusele keelatud.