

SOOME MAJA

Rohevint 110 m²

KORRUSEID 1

BRUTOPIND 110,2 m²

NETOPIND 89,6 m²

KATUSEALUSED
JA TERRASSID 29,6 m²

MAJA SUURUST ON
VÕIMALIK MUUTA!

SOOME MAJA KONTAKT


☎ +372 602 3480

✉ info@soomemaja.ee



SOOME MAJA

I. korrus

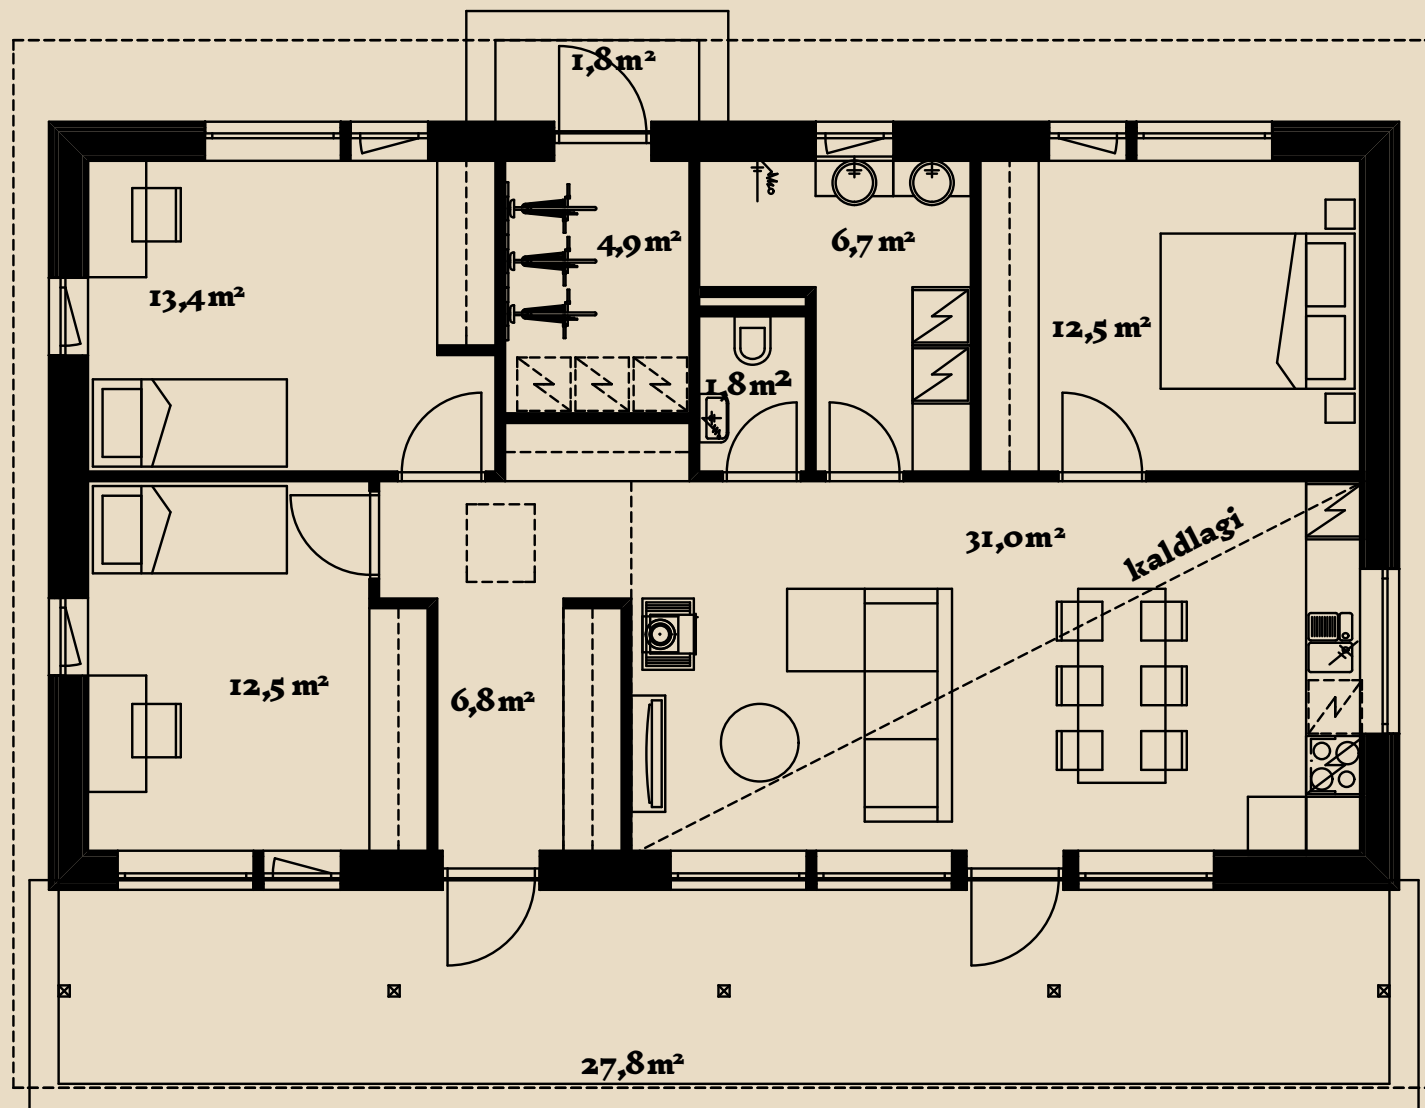

Rohevint 110 m² üldandmed:

Brutopind[✂] 110,2 m²

Netopind^{✂✂} 89,6 m²


Katusealused
ja terrassid 29,6 m²

*Brutopind - maja kogupind mõõdetuna välisvoodrist


**Netopind - kõikide eluruumi pindade summa

Jooniste kasutamine ilma Soome Maja OÜ loata on vastavalt autoriõiguse seadusele keelatud.


SOOME MAJA

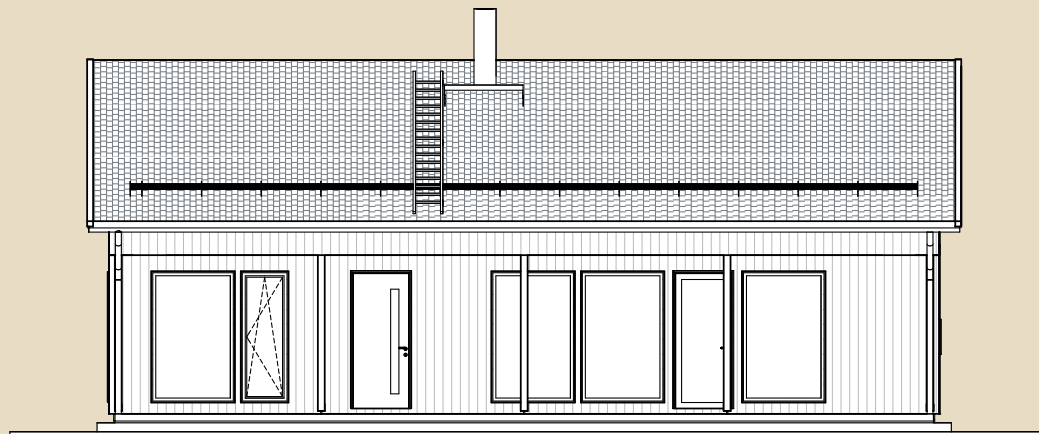


Eestvaade

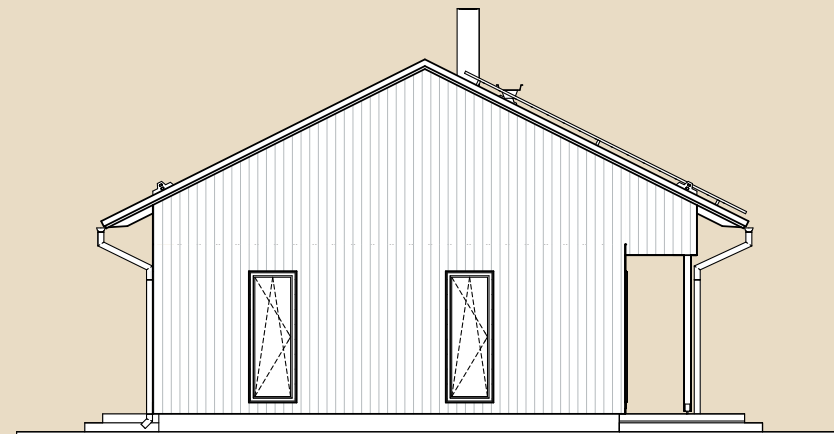

Vasak külg

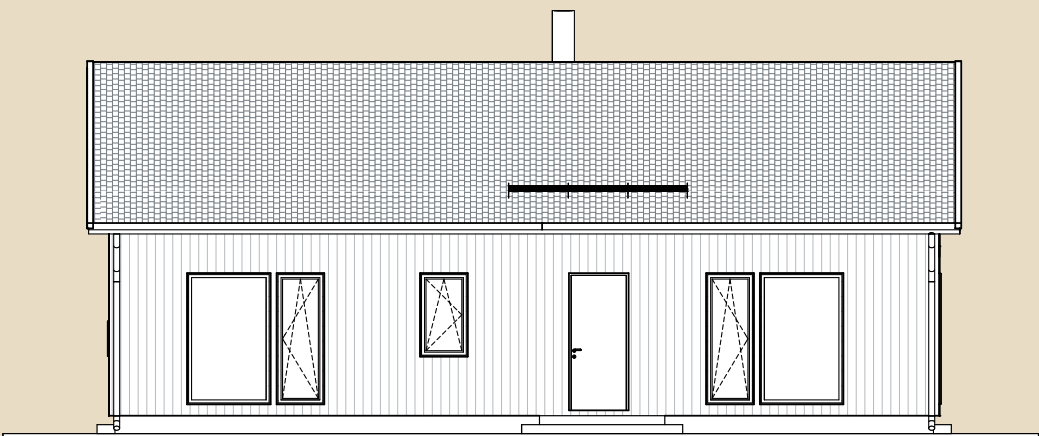


Tagantvaade

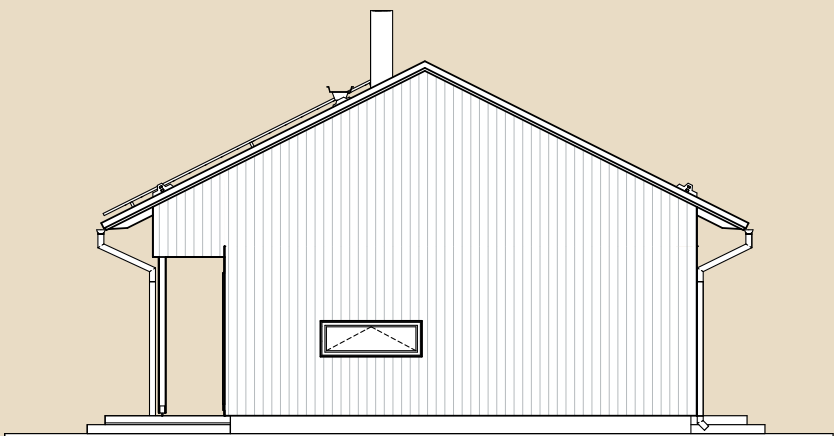

Parem külg


Jooniste kasutamine ilma Soome Maja OÜ loata on vastavalt autoriõiguse seadusele keelatud.

SOOME MAJA

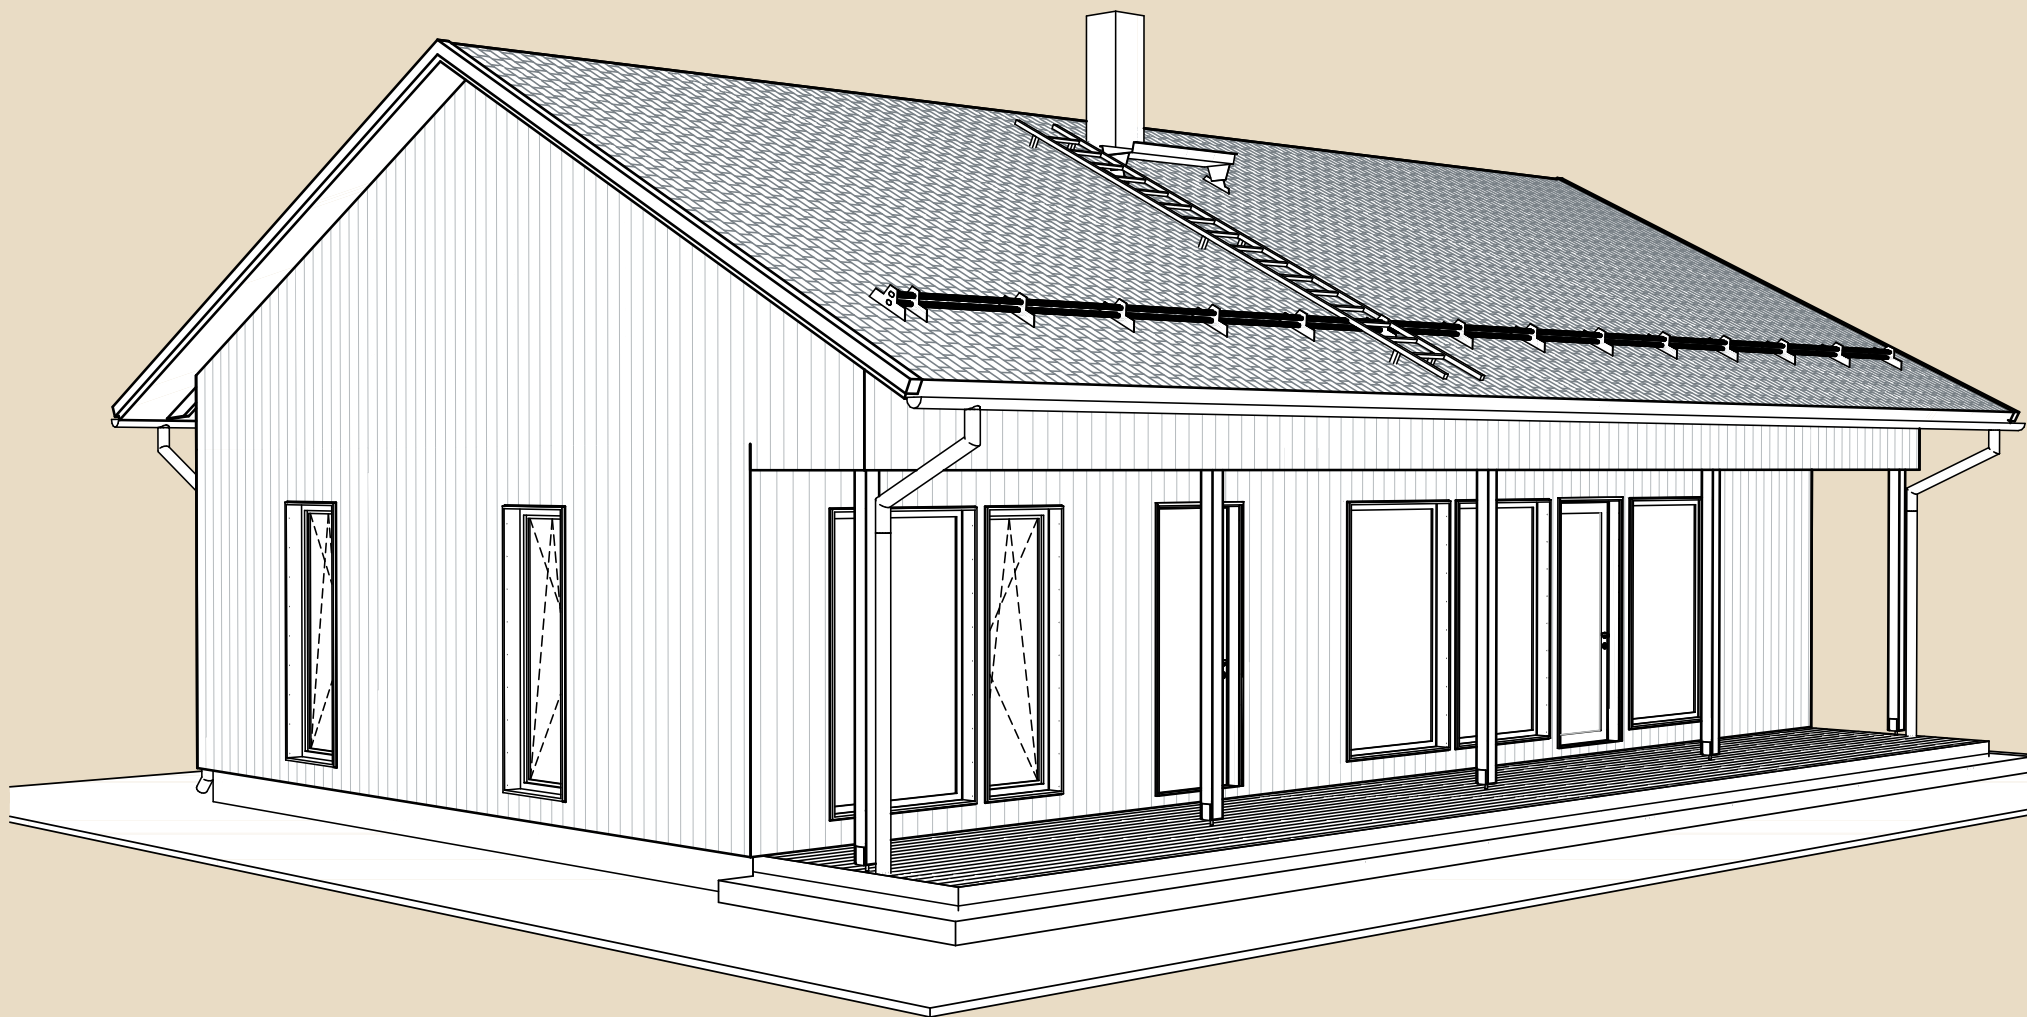

Jooniste kasutamine ilma Soome Maja OÜ loata on vastavalt autoriõiguse seadusele keelatud.

SOOME MAJA

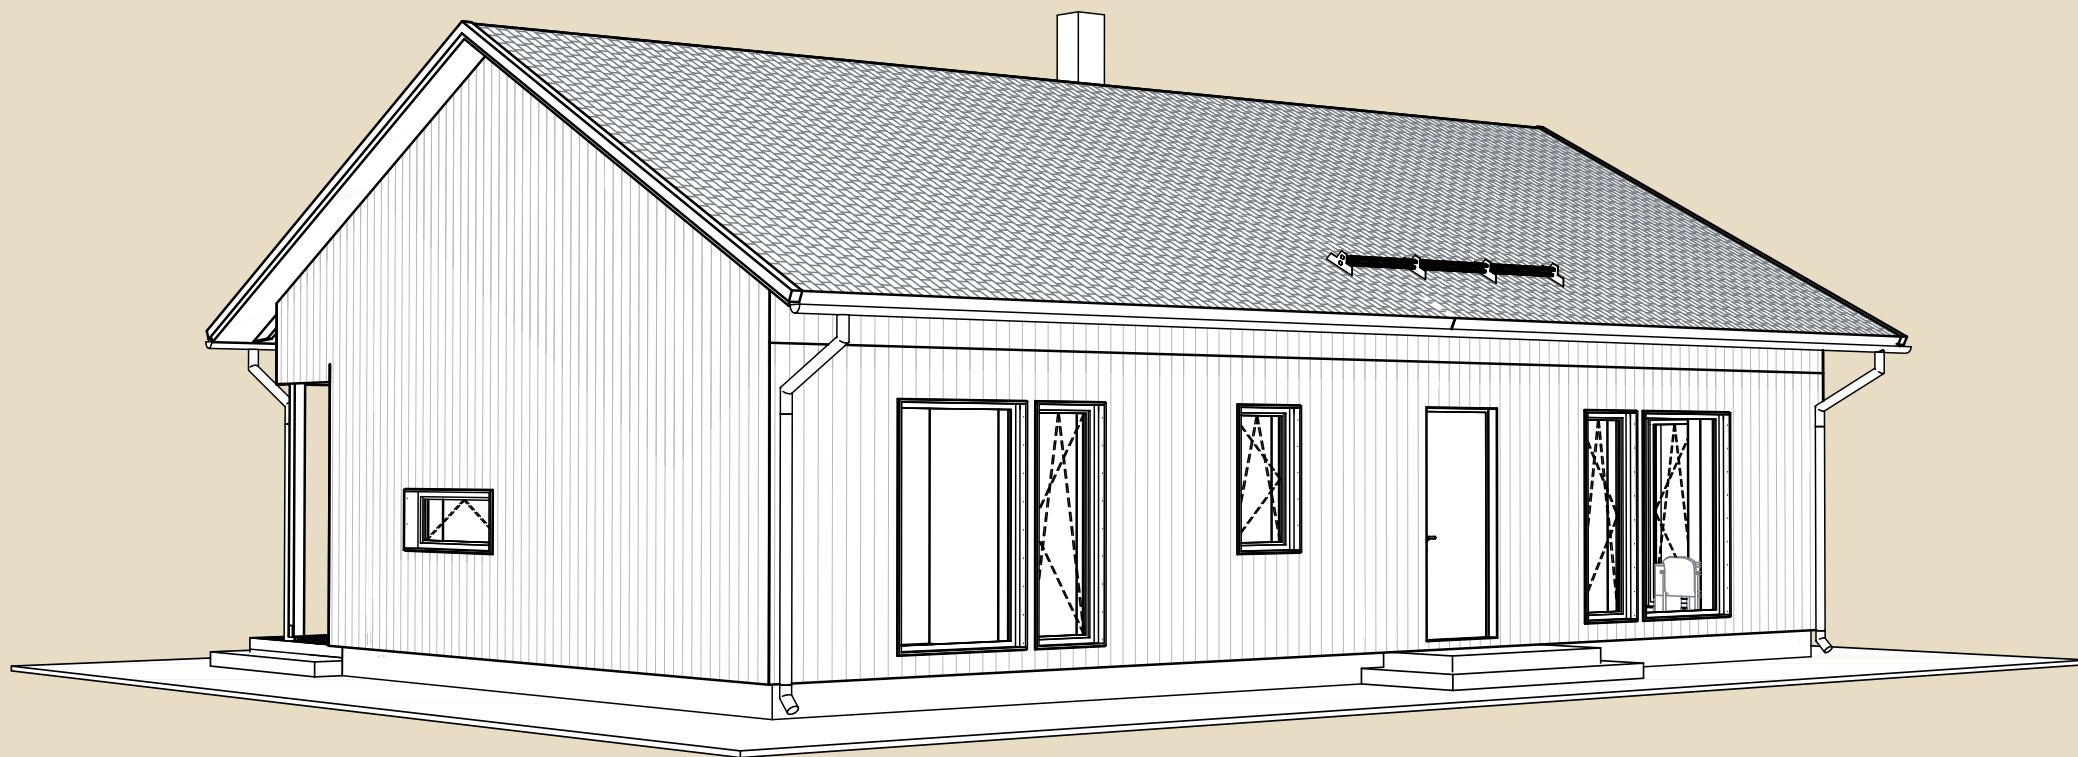

Jooniste kasutamine ilma Soome Maja OÜ loata on vastavalt autoriõiguse seadusele keelatud.